

TDM BIRO		Naziv gradnje: REKREACIJSKI PARK V KOBARIDU		
Investitor: OBČINA KOBARID, Trg svobode 2, 5222 Kobarid		Vrsta projektne dokumentacije: IDZ (Idejna zasnova)		
Vodja projekta: Martin SIMČIČ, univ.dipl.inž.arh., ZAPS 1794 PA*		Vrsta načrta: TEHNIČNI PRIKAZI		
Sodelavec:		Vsebina lista: SITUACIJA OBSTOJEČEGA STANJA		
		Številka projekta: -26-IDZ	Merilo: 1: 200	Datum: Maj / 26
				List: 1

Slika 1



Razpadanje AB podpornih zidov.

Slika 2



Razpadanje obzidave kovinskih stebrov.

Slika 3




Nagibanje podpornega zida.

Slika 2





Razpoka AB tribune in luščenjem betona.

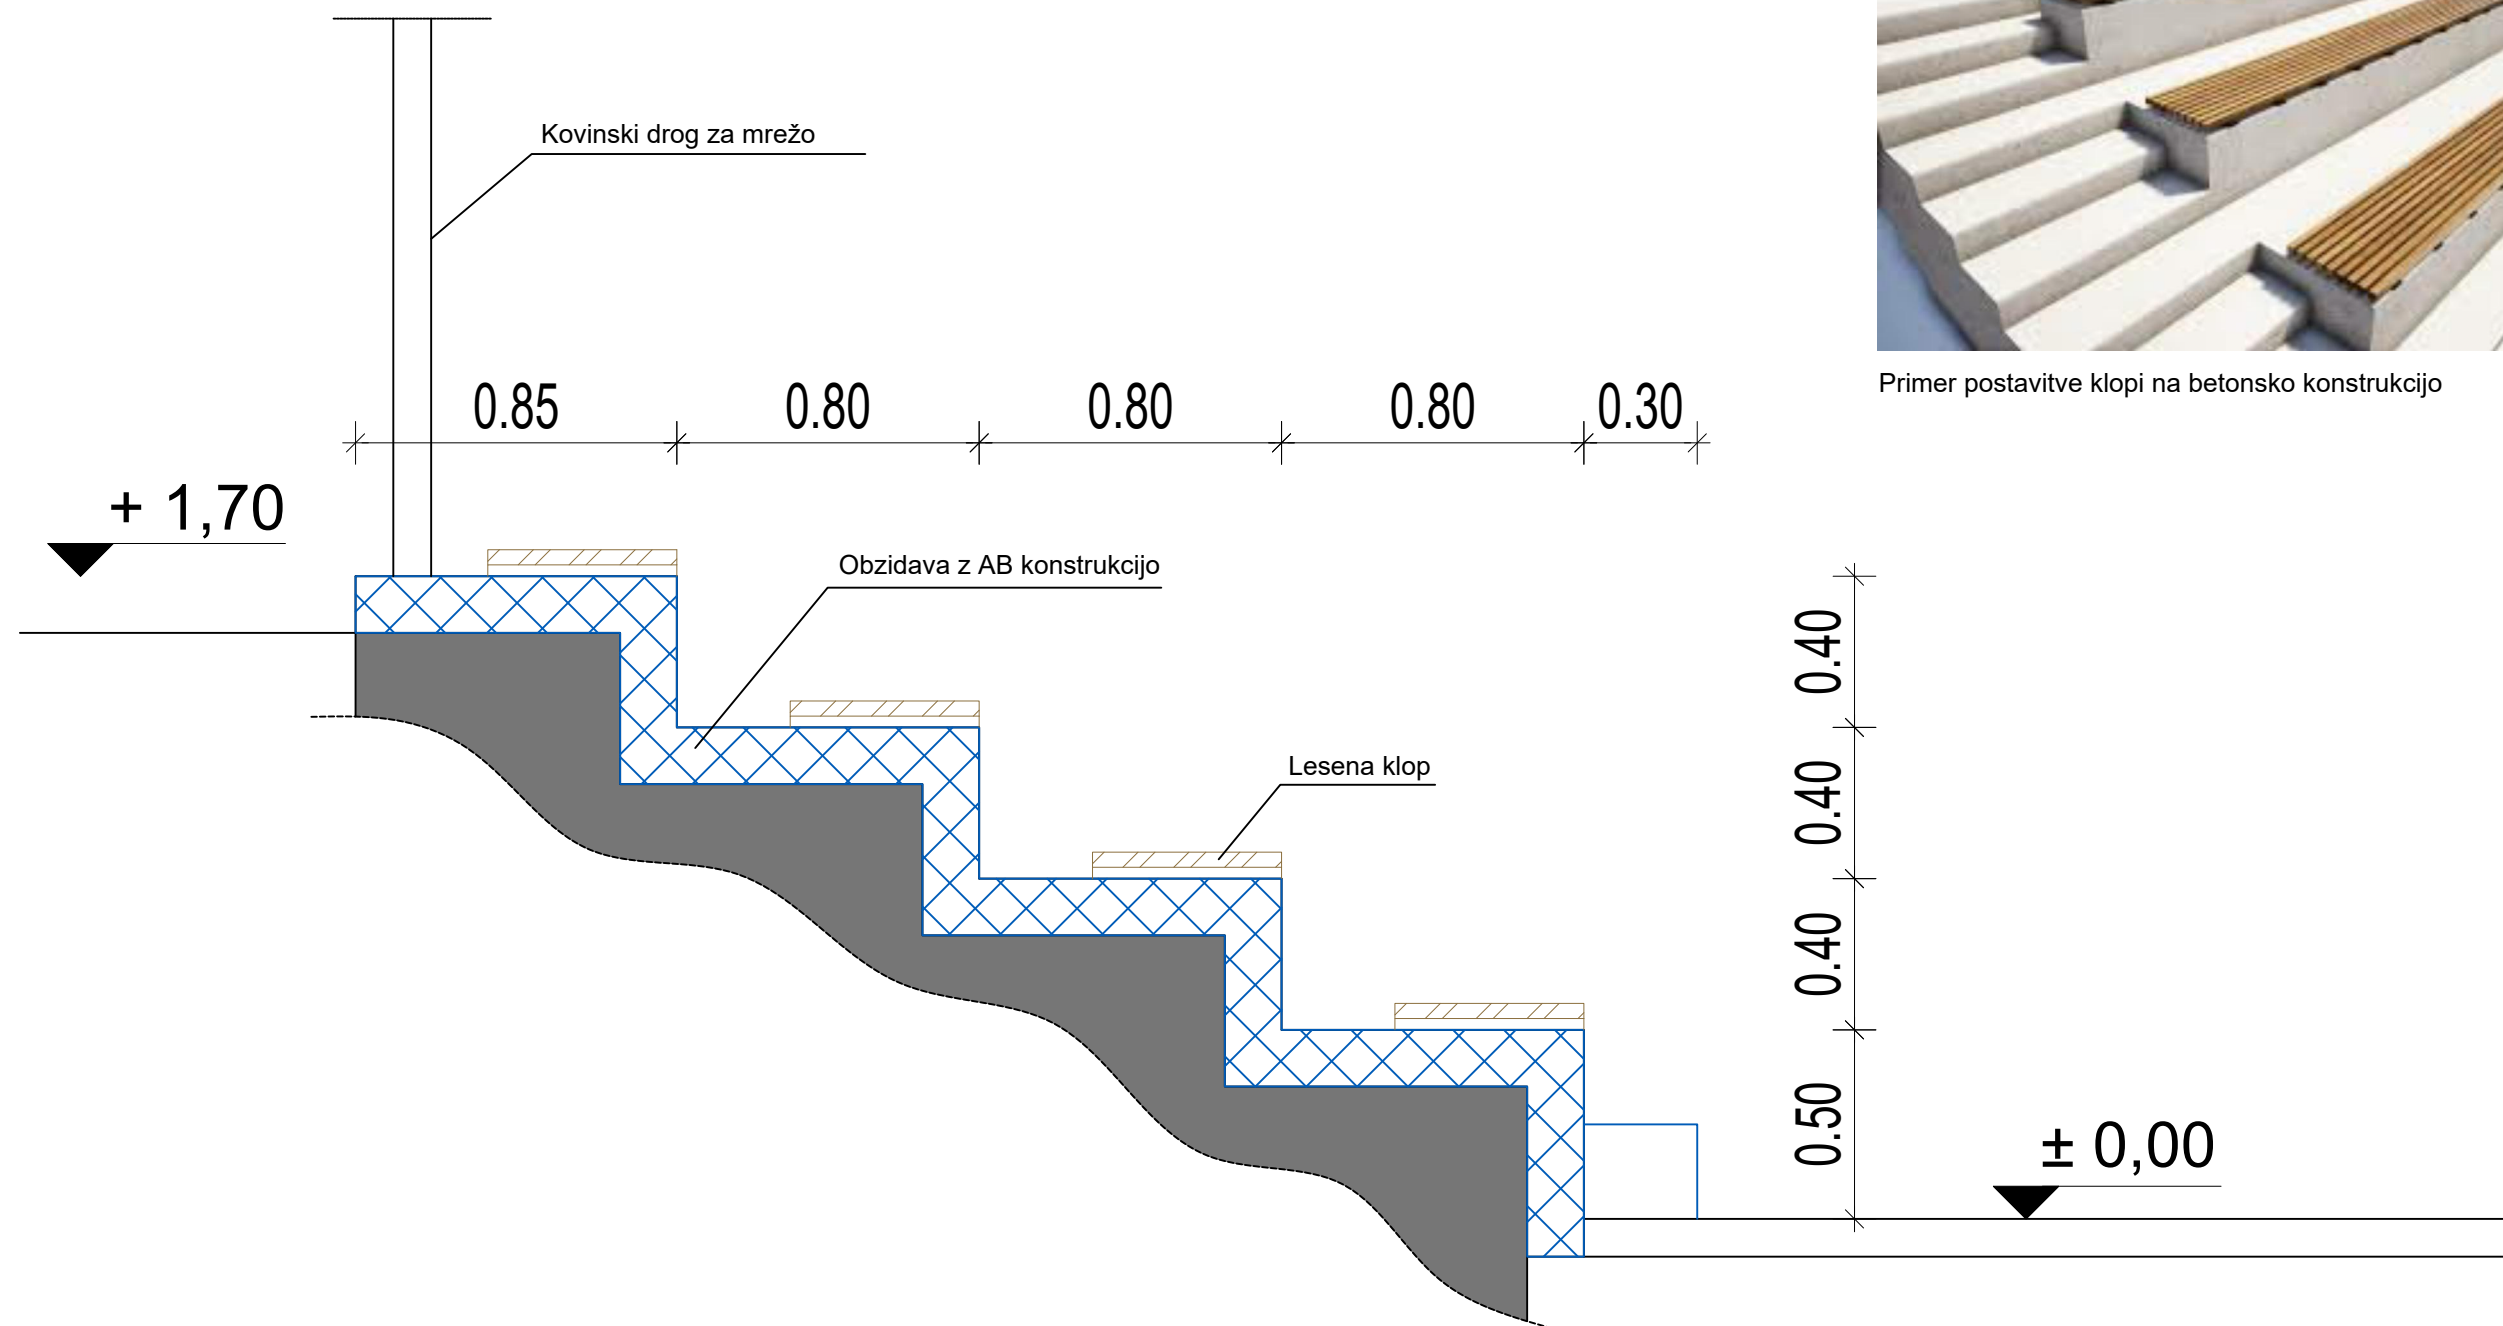

Primer postavitve klopi na betonsko konstrukcijo

TDM BIRO		Naziv gradnje: REKREACIJSKI PARK V KOBARIDU		
Investitor: OBČINA KOBARID, Trg svobode 2, 5222 Kobarid		Vrsta projektne dokumentacije: IDZ (Idejna zasnova)		
Vodja projekta: Martin SIMČIČ, univ.dipl.inž.arh., ZAPS 1794 PA*		Vrsta načrta: TEHNIČNI PRIKAZI		
Sodelavec:		Vsebina lista: PREDLOG UREDITVE OBST. TRIBUNE		
		Številka projekta: -26-IDZ	Merilo: 1: 20	Datum: Maj / 26
				List: 5

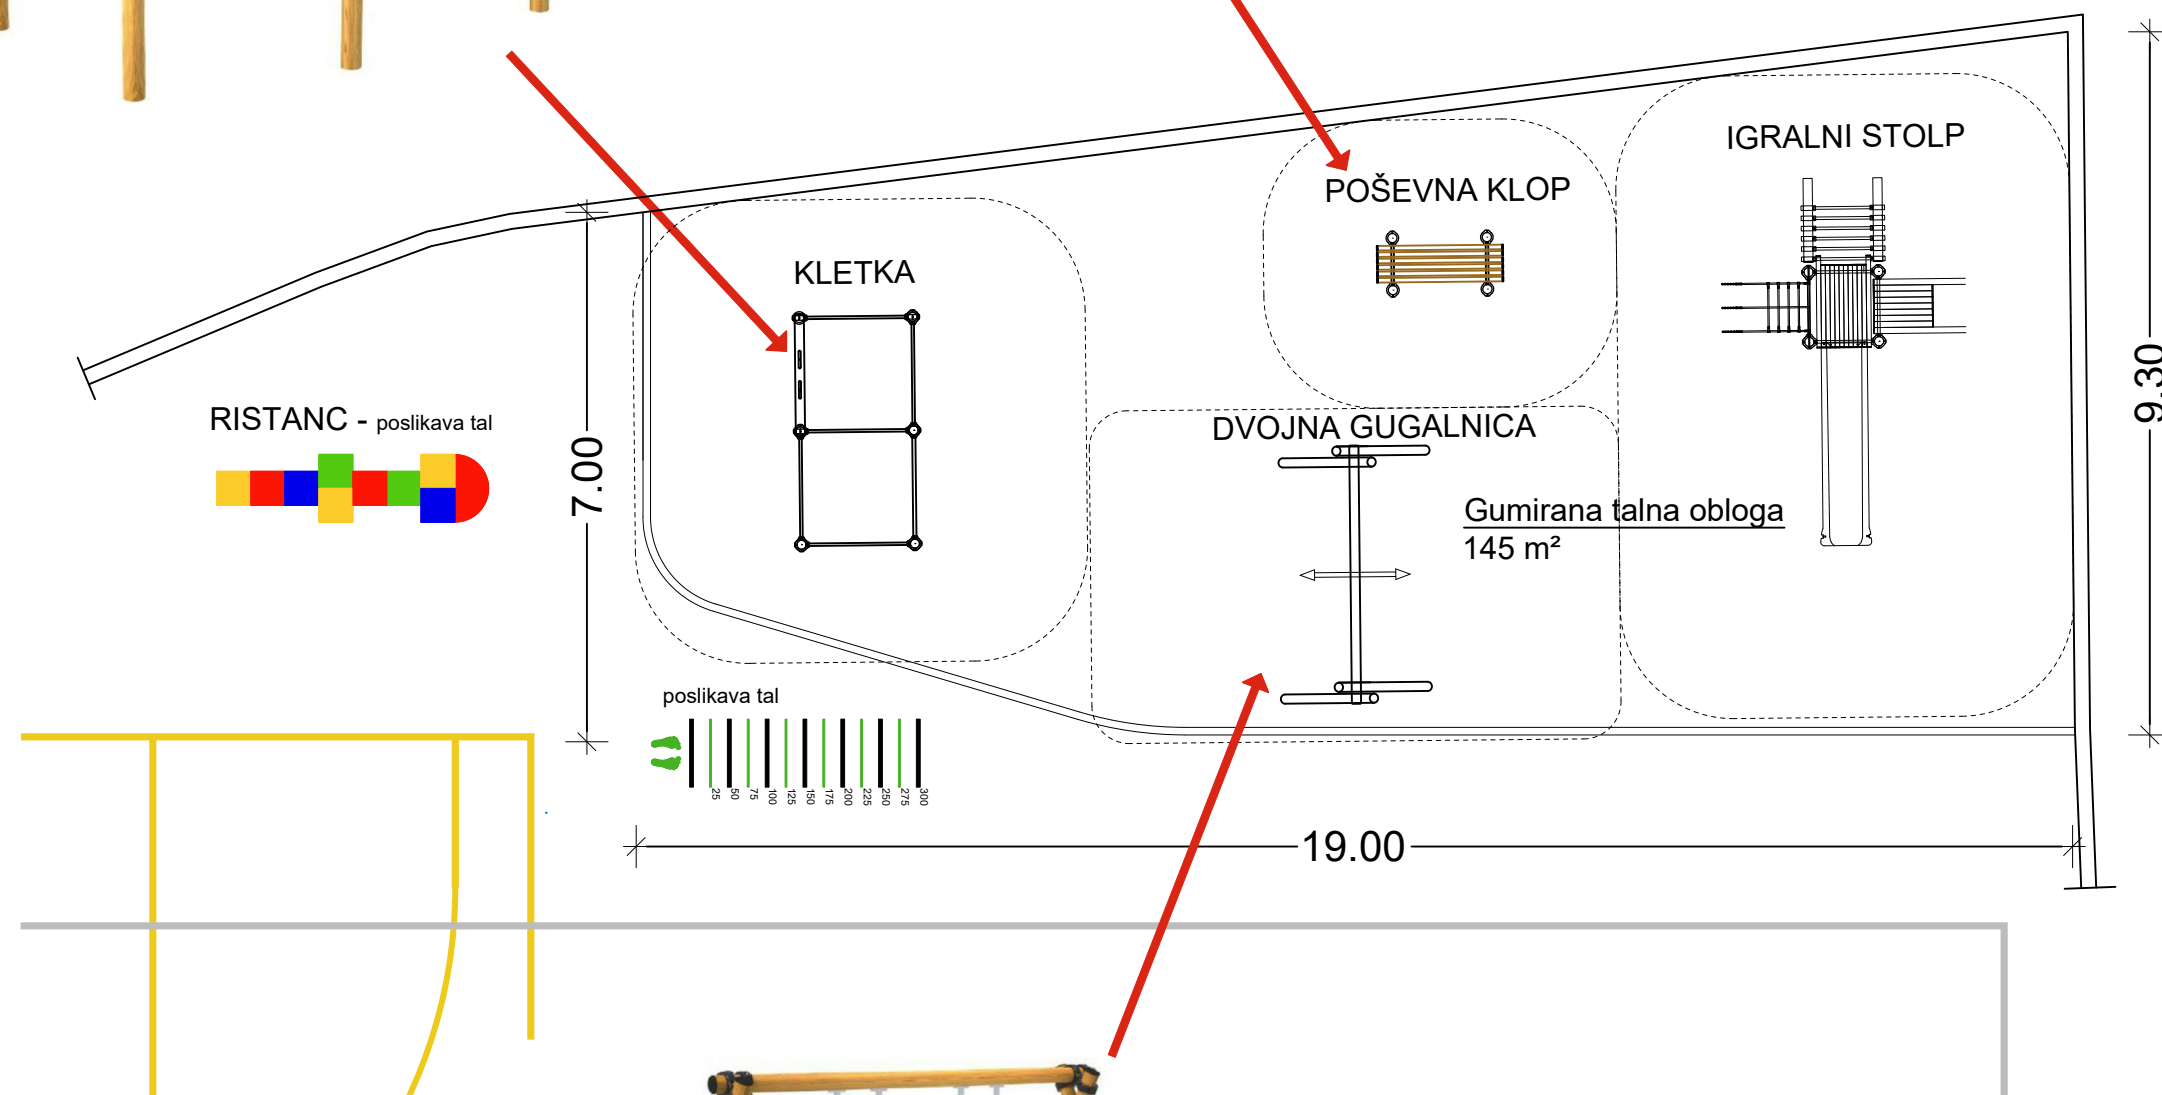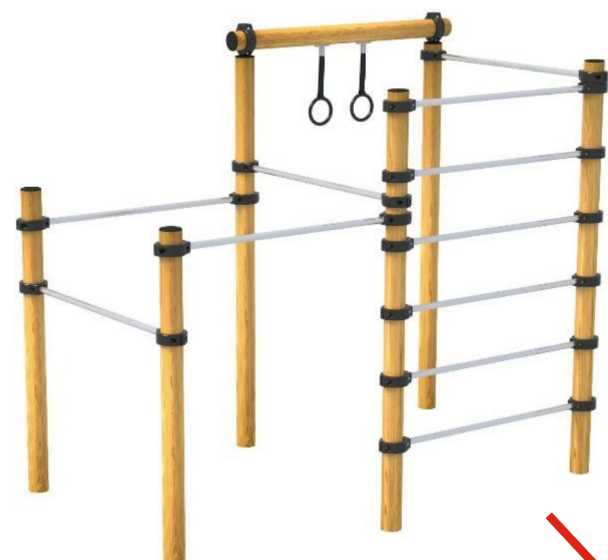

		Naziv gradnje:	
Investitor:		REKREACIJSKI PARK V KOBARIDU	
OBČINA KOBARID,		Vrsta projektne dokumentacije:	
Trg svobode 2, 5222 Kobarid		IDZ (Idejna zasnova)	
Vodja projekta:		Vrsta načrta:	
Martin SIMČIČ, univ.dipl.inž.arh., ZAPS 1794 PA*		TEHNIČNI PRIKAZI	
Sodelavec:		Vsebina lista: PREDLOG POSTAVITVE FITNES IN IGRALNIH NAPRAV	
		Številka projekta:	Merilo:
		-26-IDZ	1: 100
		Datum:	List:
		Maj / 26	6