

PREDLOG UMESTITVE ŠPORTNIH PROGRAMOV V
MALI TELOVADNICI V KOBARIDU

Vsebina:

- sheme umestitve športnih programov 1:100

naročnik:


Občina Kobarid, Trg svobode 2, 5222 Kobarid

avtor:

Studio UR.A.D. d.o.o.

datum:

maj 2026

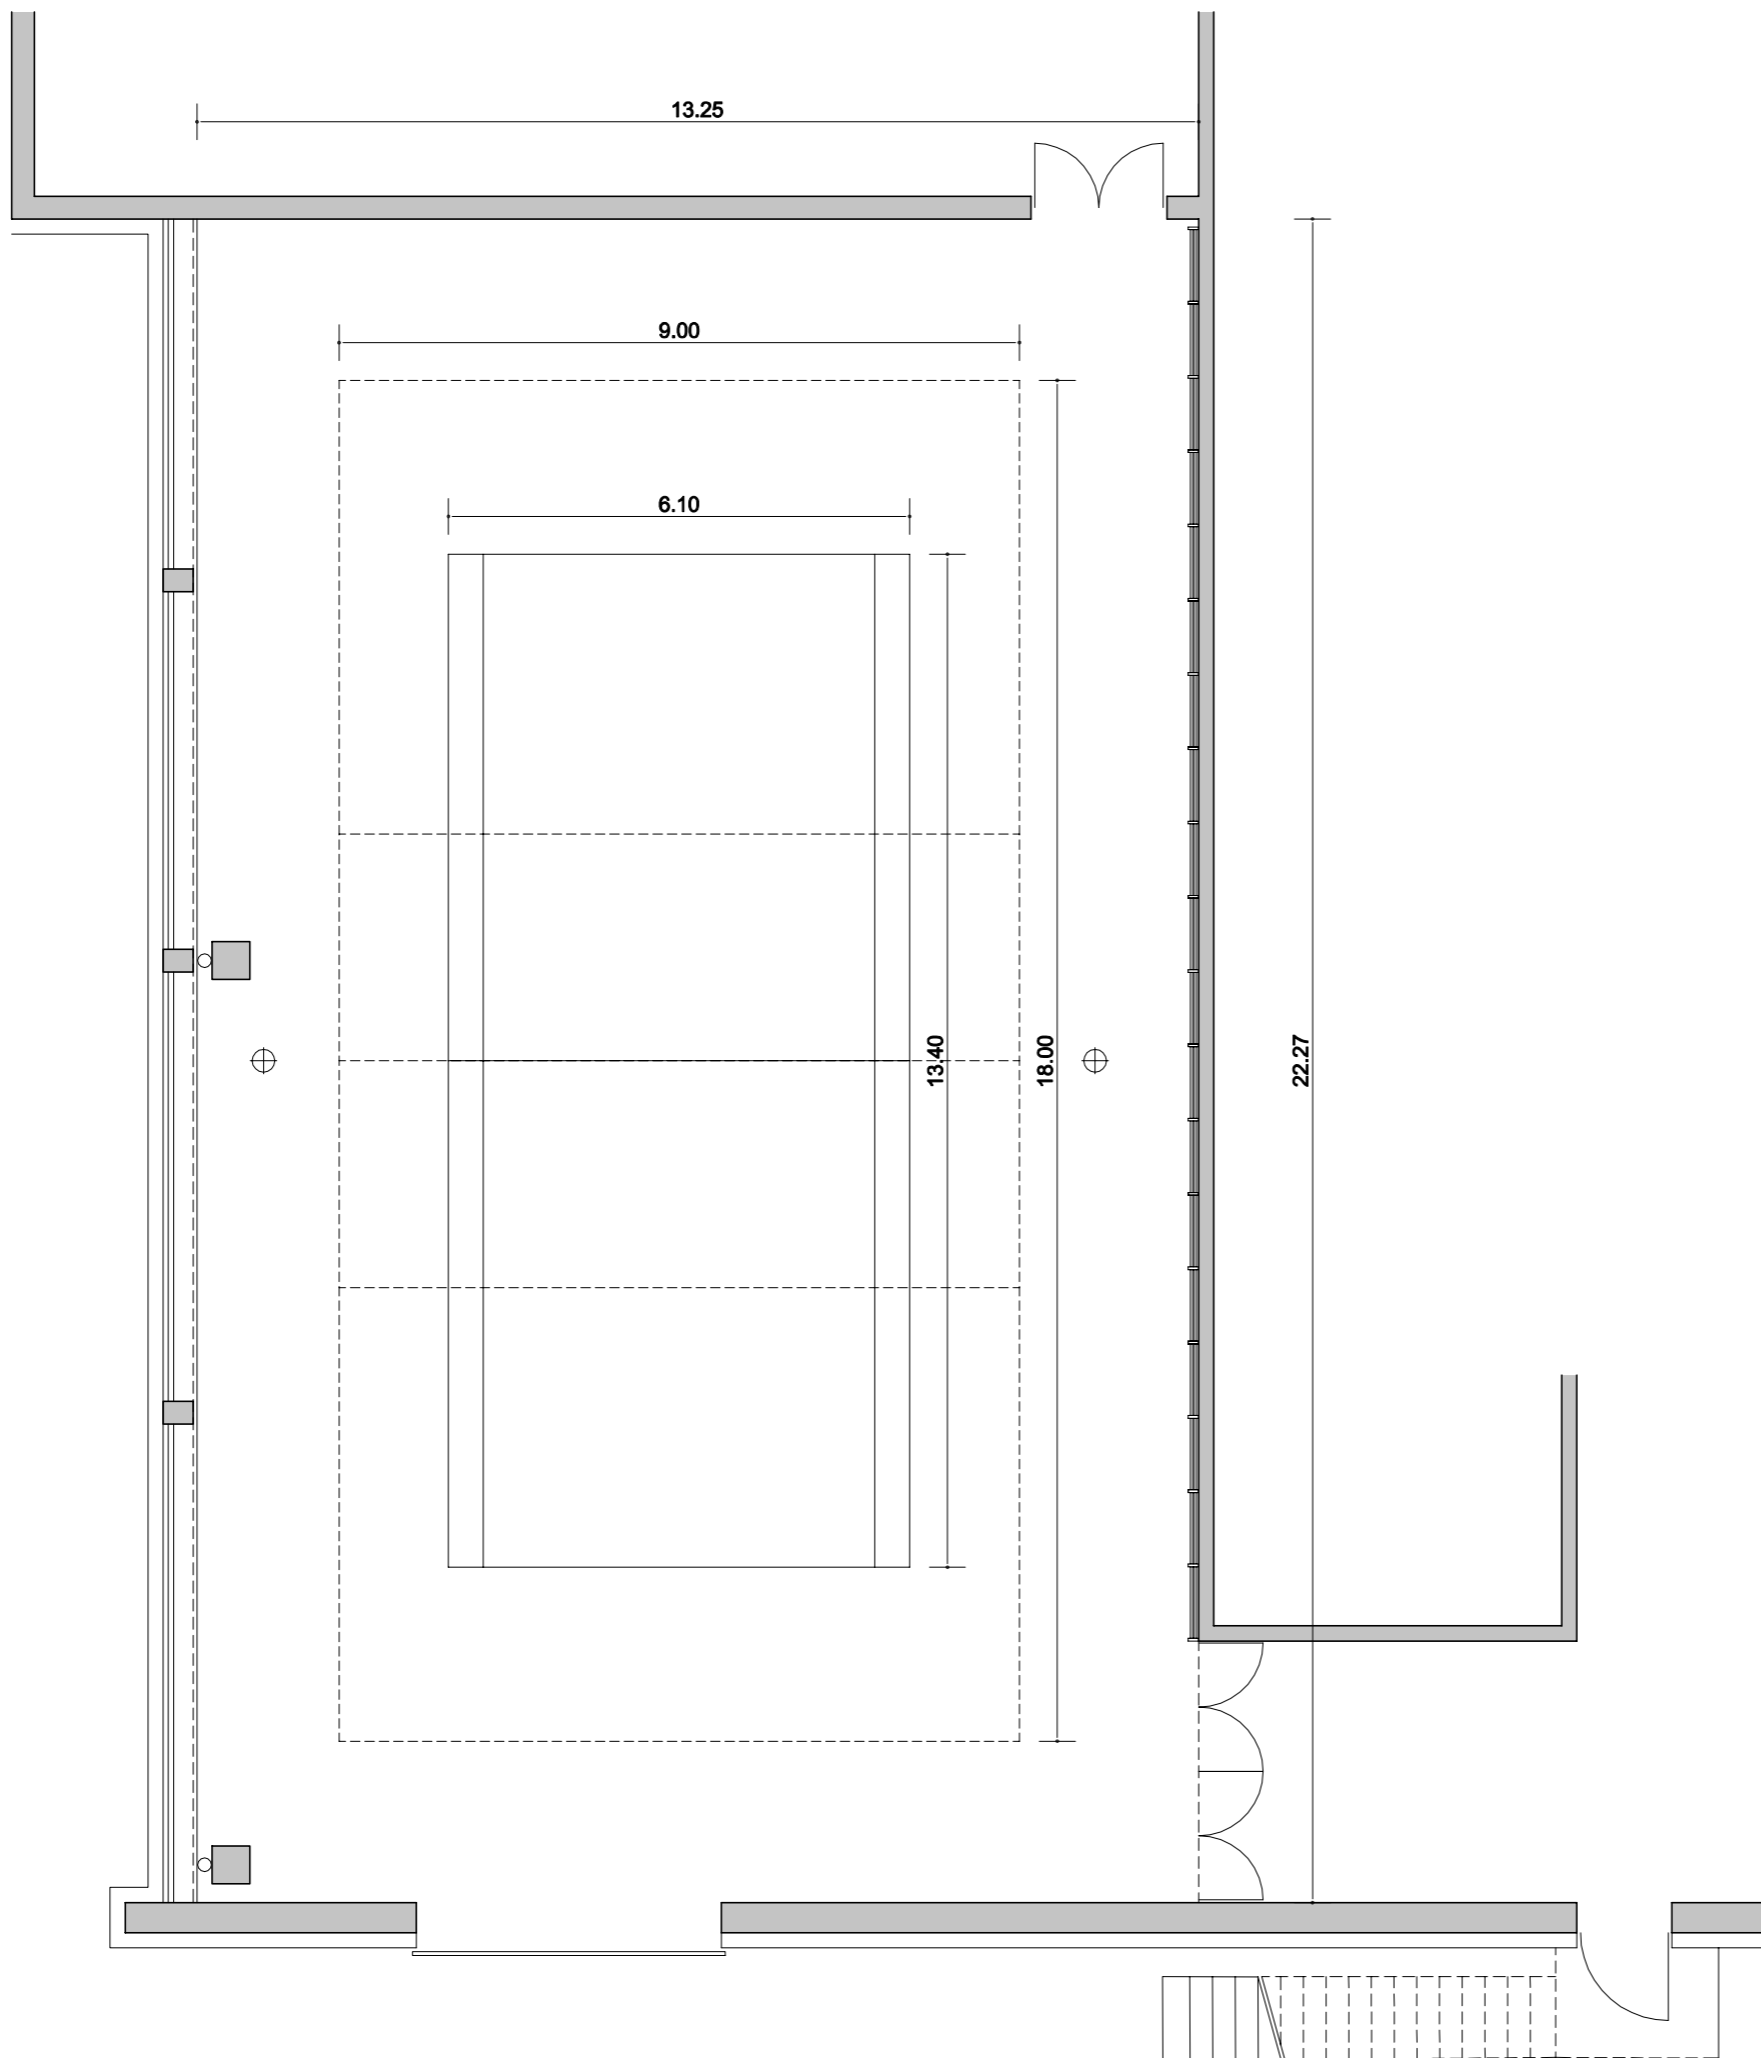

IGRIŠČE ZA BADMINTON

6,1 x 13,4 m

Stojali segata do višine 1,55 m nad površino igrišča in sta navpični. Preko njiju je napeta mreža. Stojali oziroma njune opore ne segajo v igrišče.

- potrebujemo prostor za spravilo mreže in stojal

IGRIŠČE ZA ODBOJKO / MED DVEMA OGNJEMA


9 x 18 m

okoli igrišča mora biti vsaj 3 metre široka prosta cona, nad igralno površino pa vsaj 7 metrov prostora brez ovir

- ni višine 7 m


- ni proste cone 3m

- potrebujemo prostor za spravilo mreže in stojal

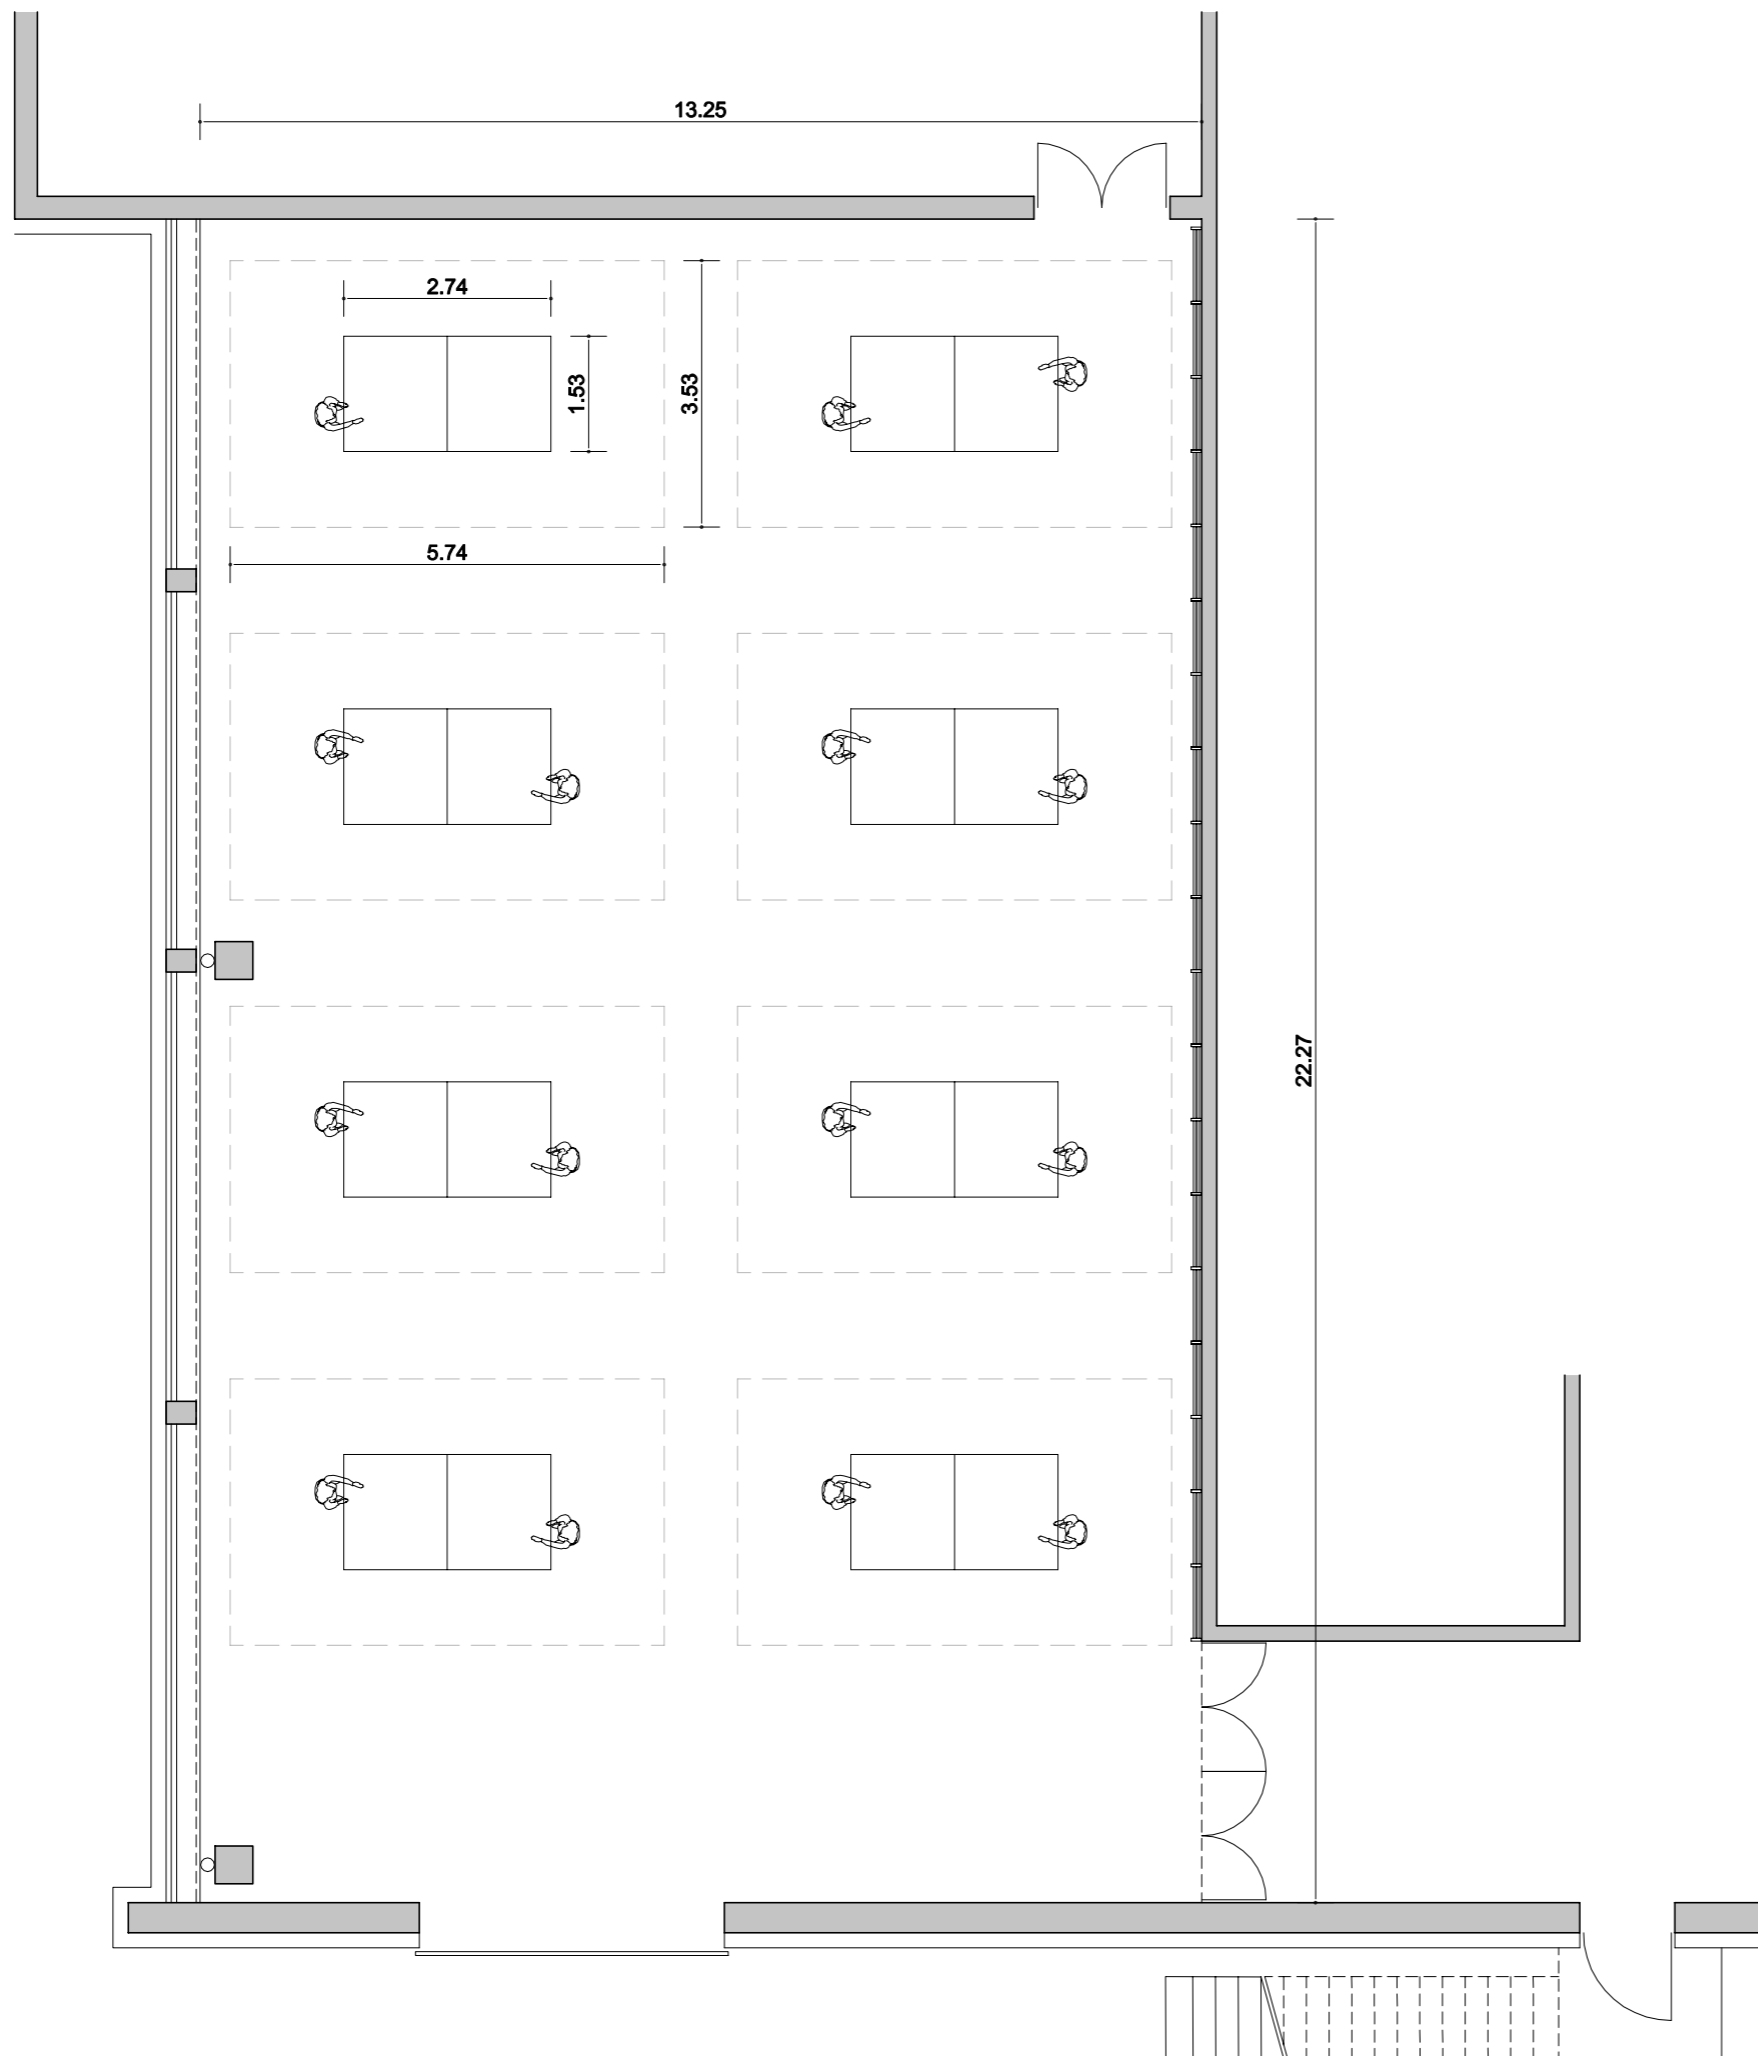

NAMIZNI TENIS
miza 1,53 x 2,74 m
prostor okoli mize: krajša stranica min 1,5 m, daljša stranica min 1 m
vrisano je maksimalno število miz ob upoštevanem minimalnem prostoru okoli miz

- shranjevanje pospravljenih miz - potrebujemo skladiščni prostor

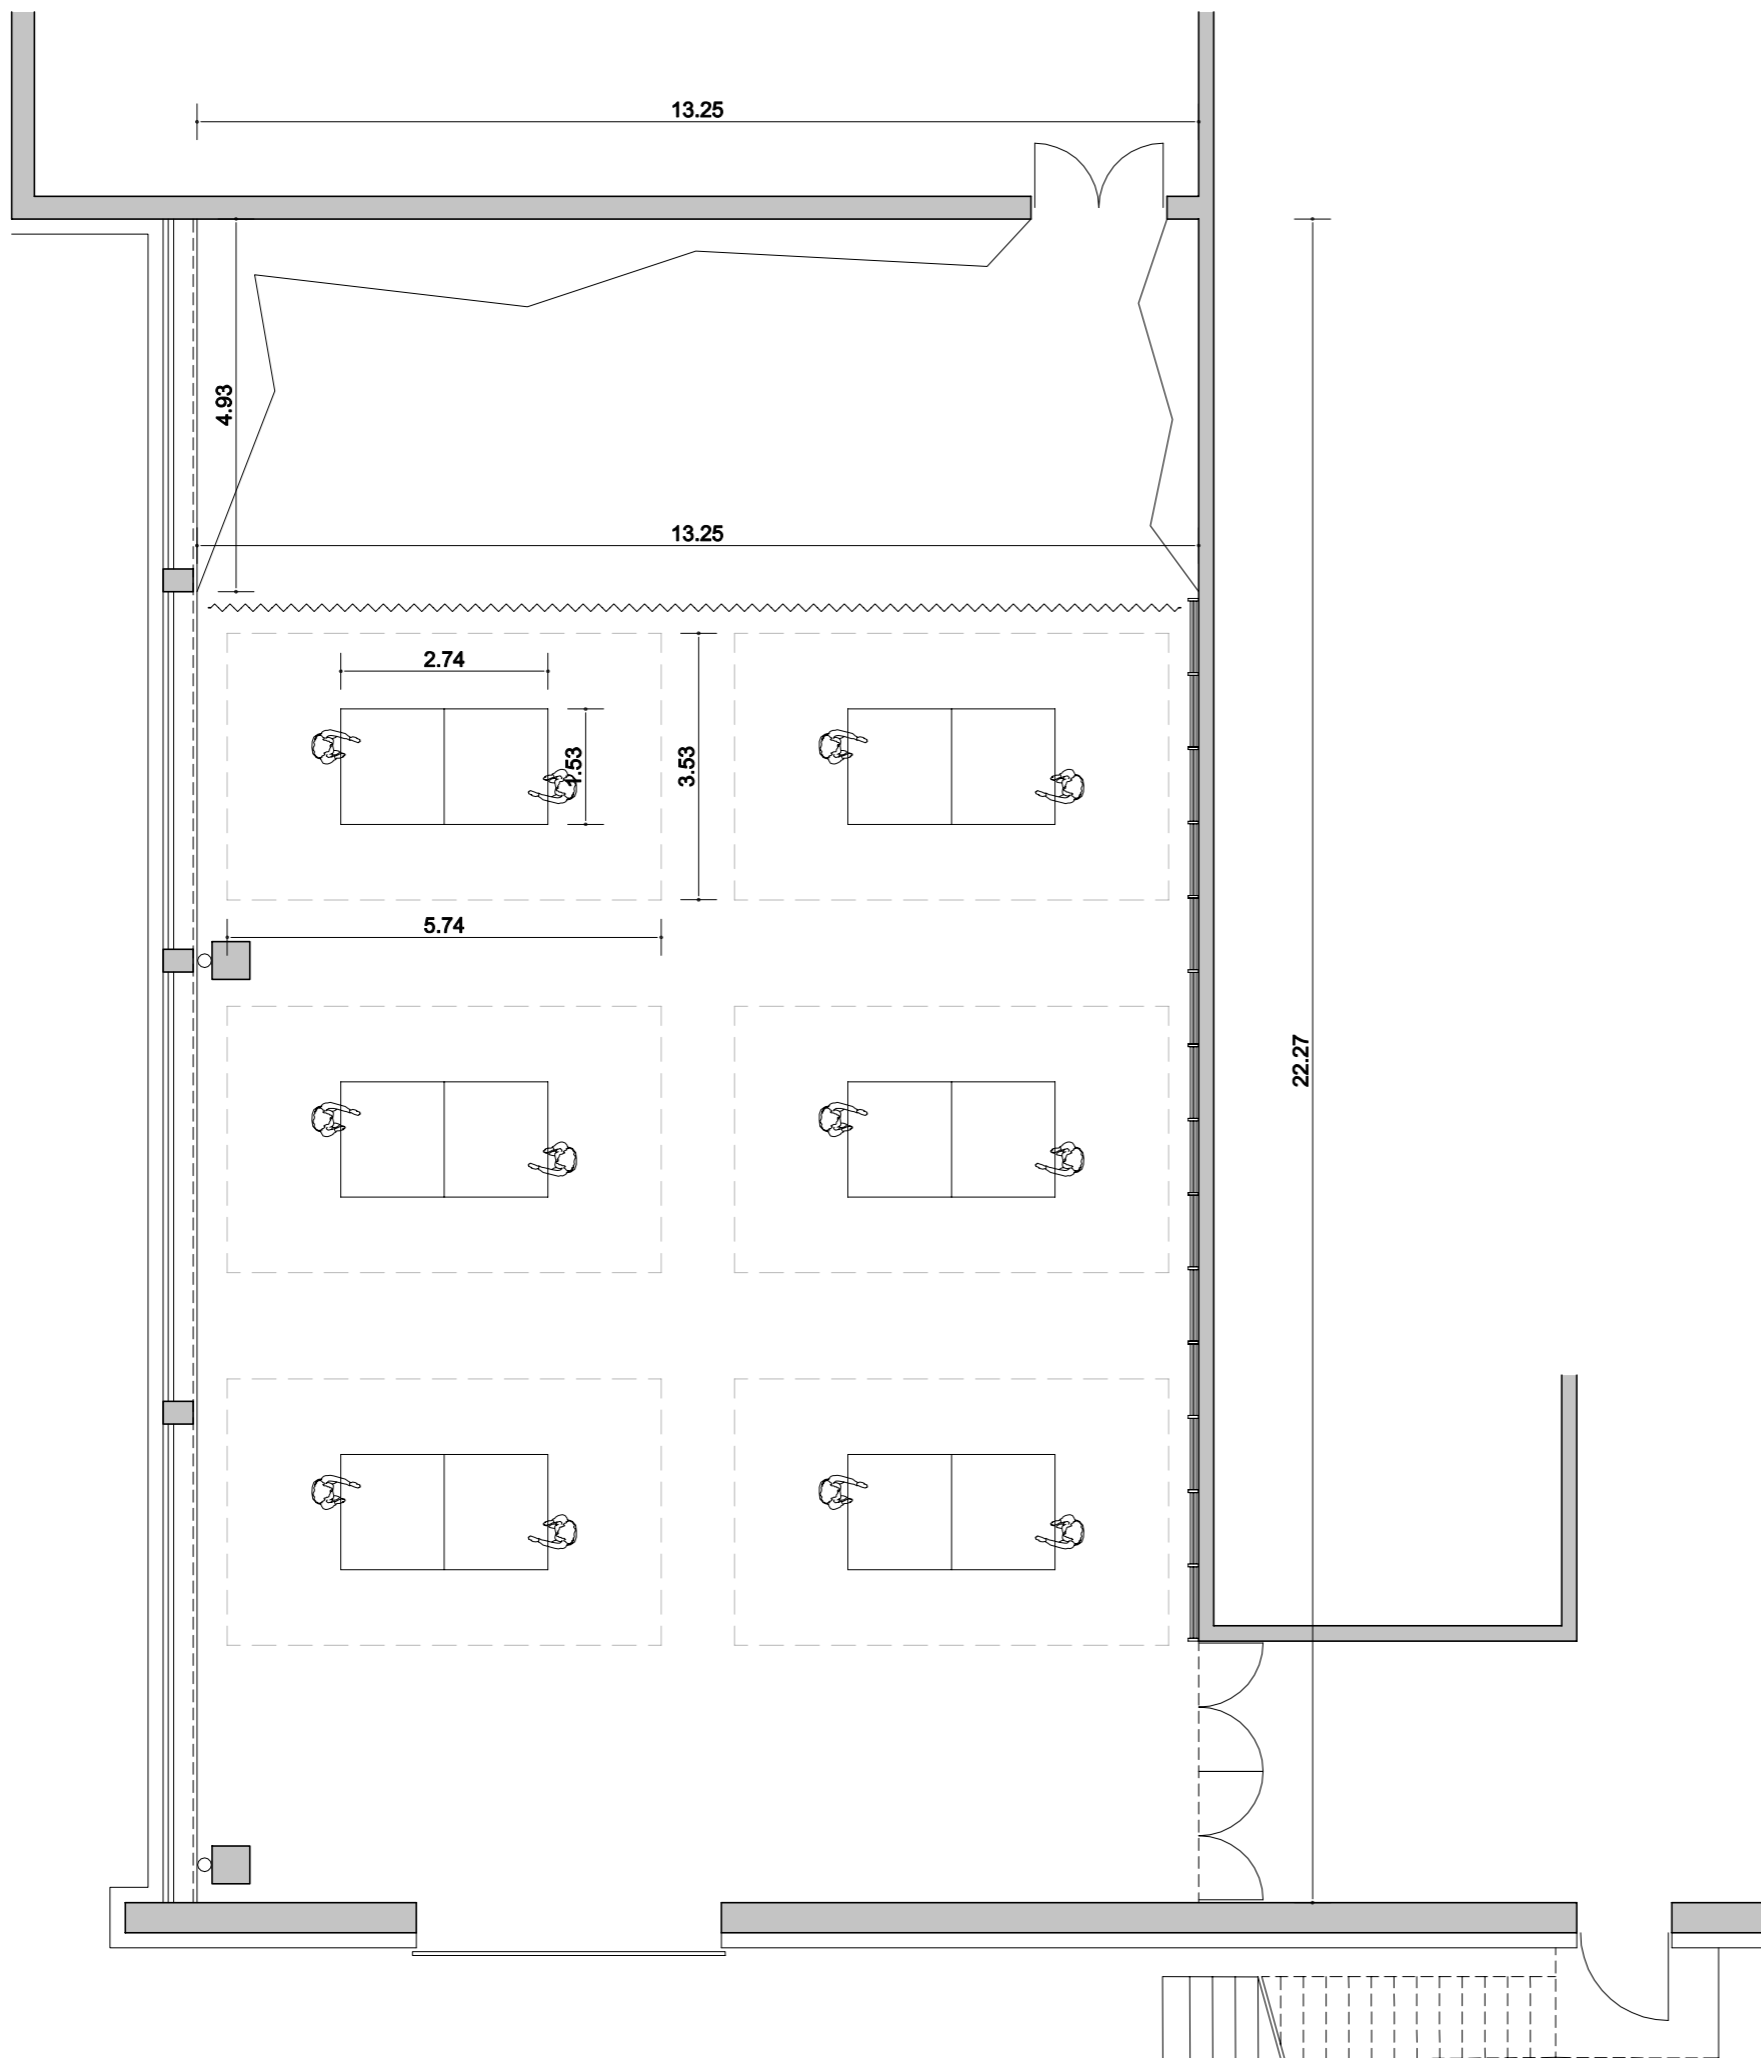


NAMIZNI TENIS
miza 1,53 x 2,74 m
prostor okoli mize: krajša stranica min 1,5 m, daljša stranica min 1 m
vrisano je maksimalno število miz ob upoštevanem minimalnem prostoru okoli miz

- shranjevanje pospravljenih miz - potrebujemo skladiščni prostor

PLEZANJE
plezalna stena dolžine 5 + 13 + 5 m, višine 4,5 - 5 m (balvanski standard)
postavitev stene v obliki črke U
ustrezna varovalna podlaga
različni nakloni stene


- potreben prostor za preobuvanje, garderoba, omara s plezalnimi čevlji
- potreben prostor za varovalno podlago

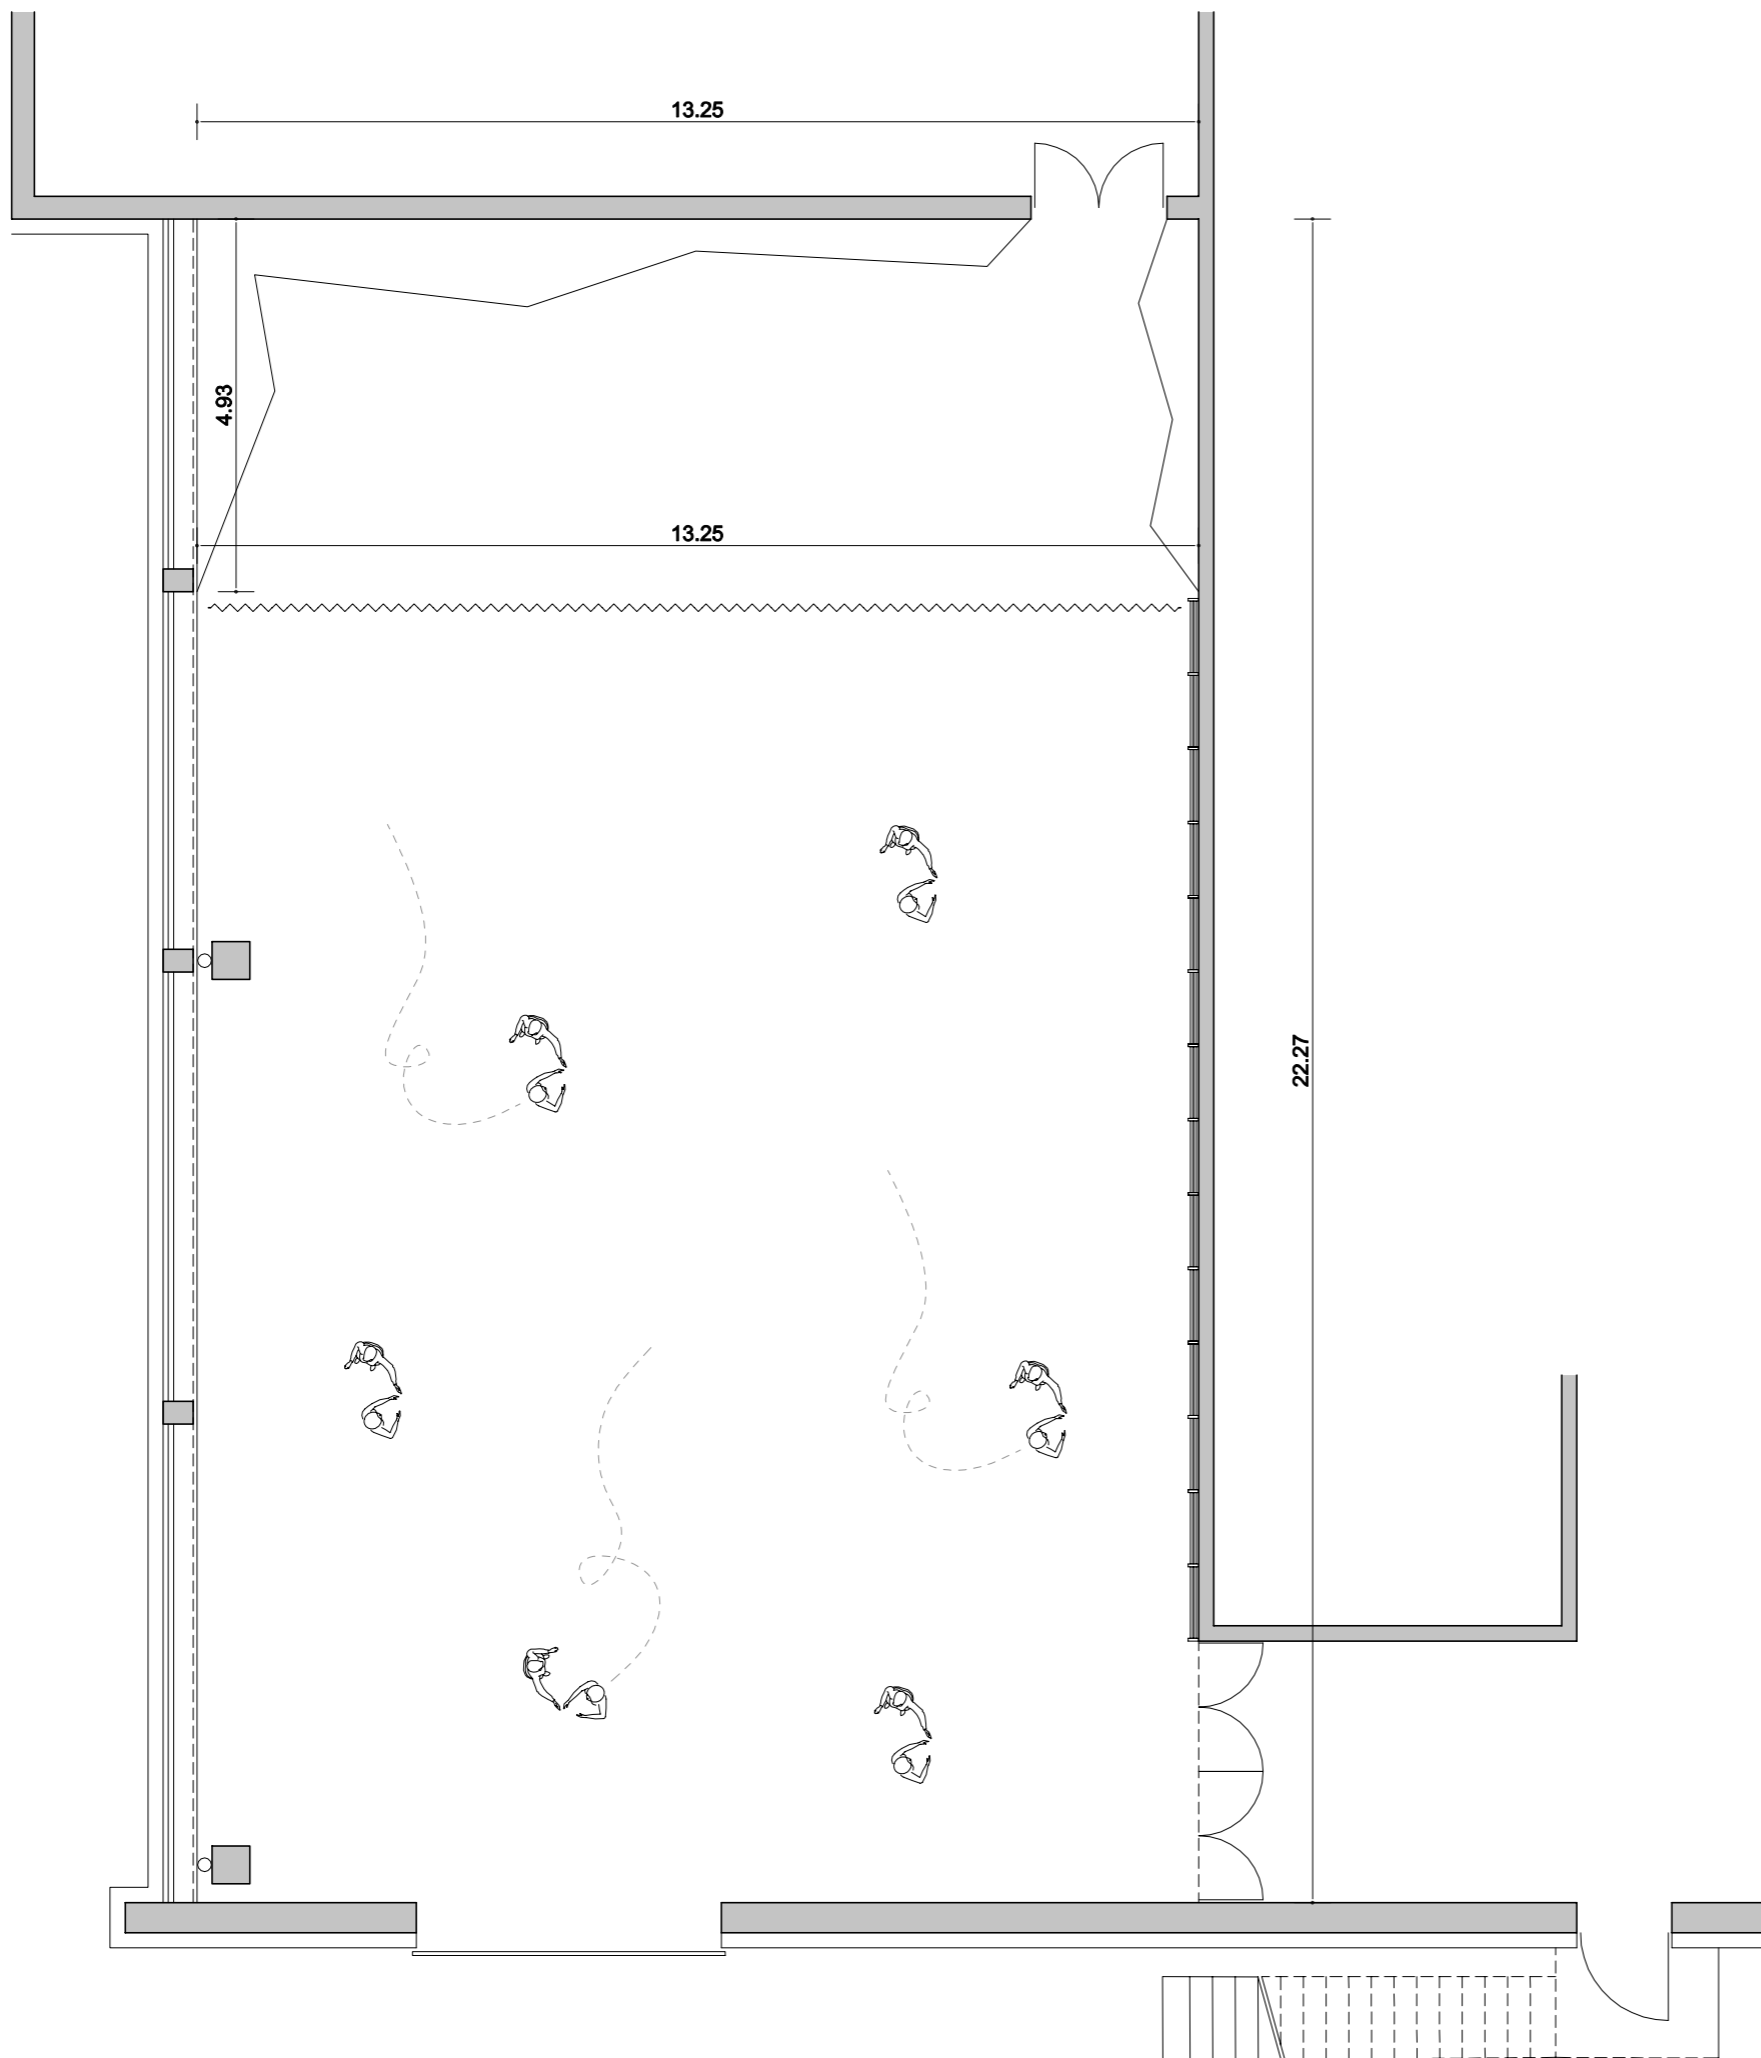

PLES
prosta površina 220m²

PLEZANJE
plezalna stena dolžine 5 + 13 + 5 m, višine 4,5 - 5 m (balvanski standard)
postavitev stene v obliki črke U
ustrezna varovalna podlaga
različni nakloni stene

- potreben prostor za preobuvanje, garderoba, omara s plezalnimi čevlji
- potreben prostor za varovalno podlago

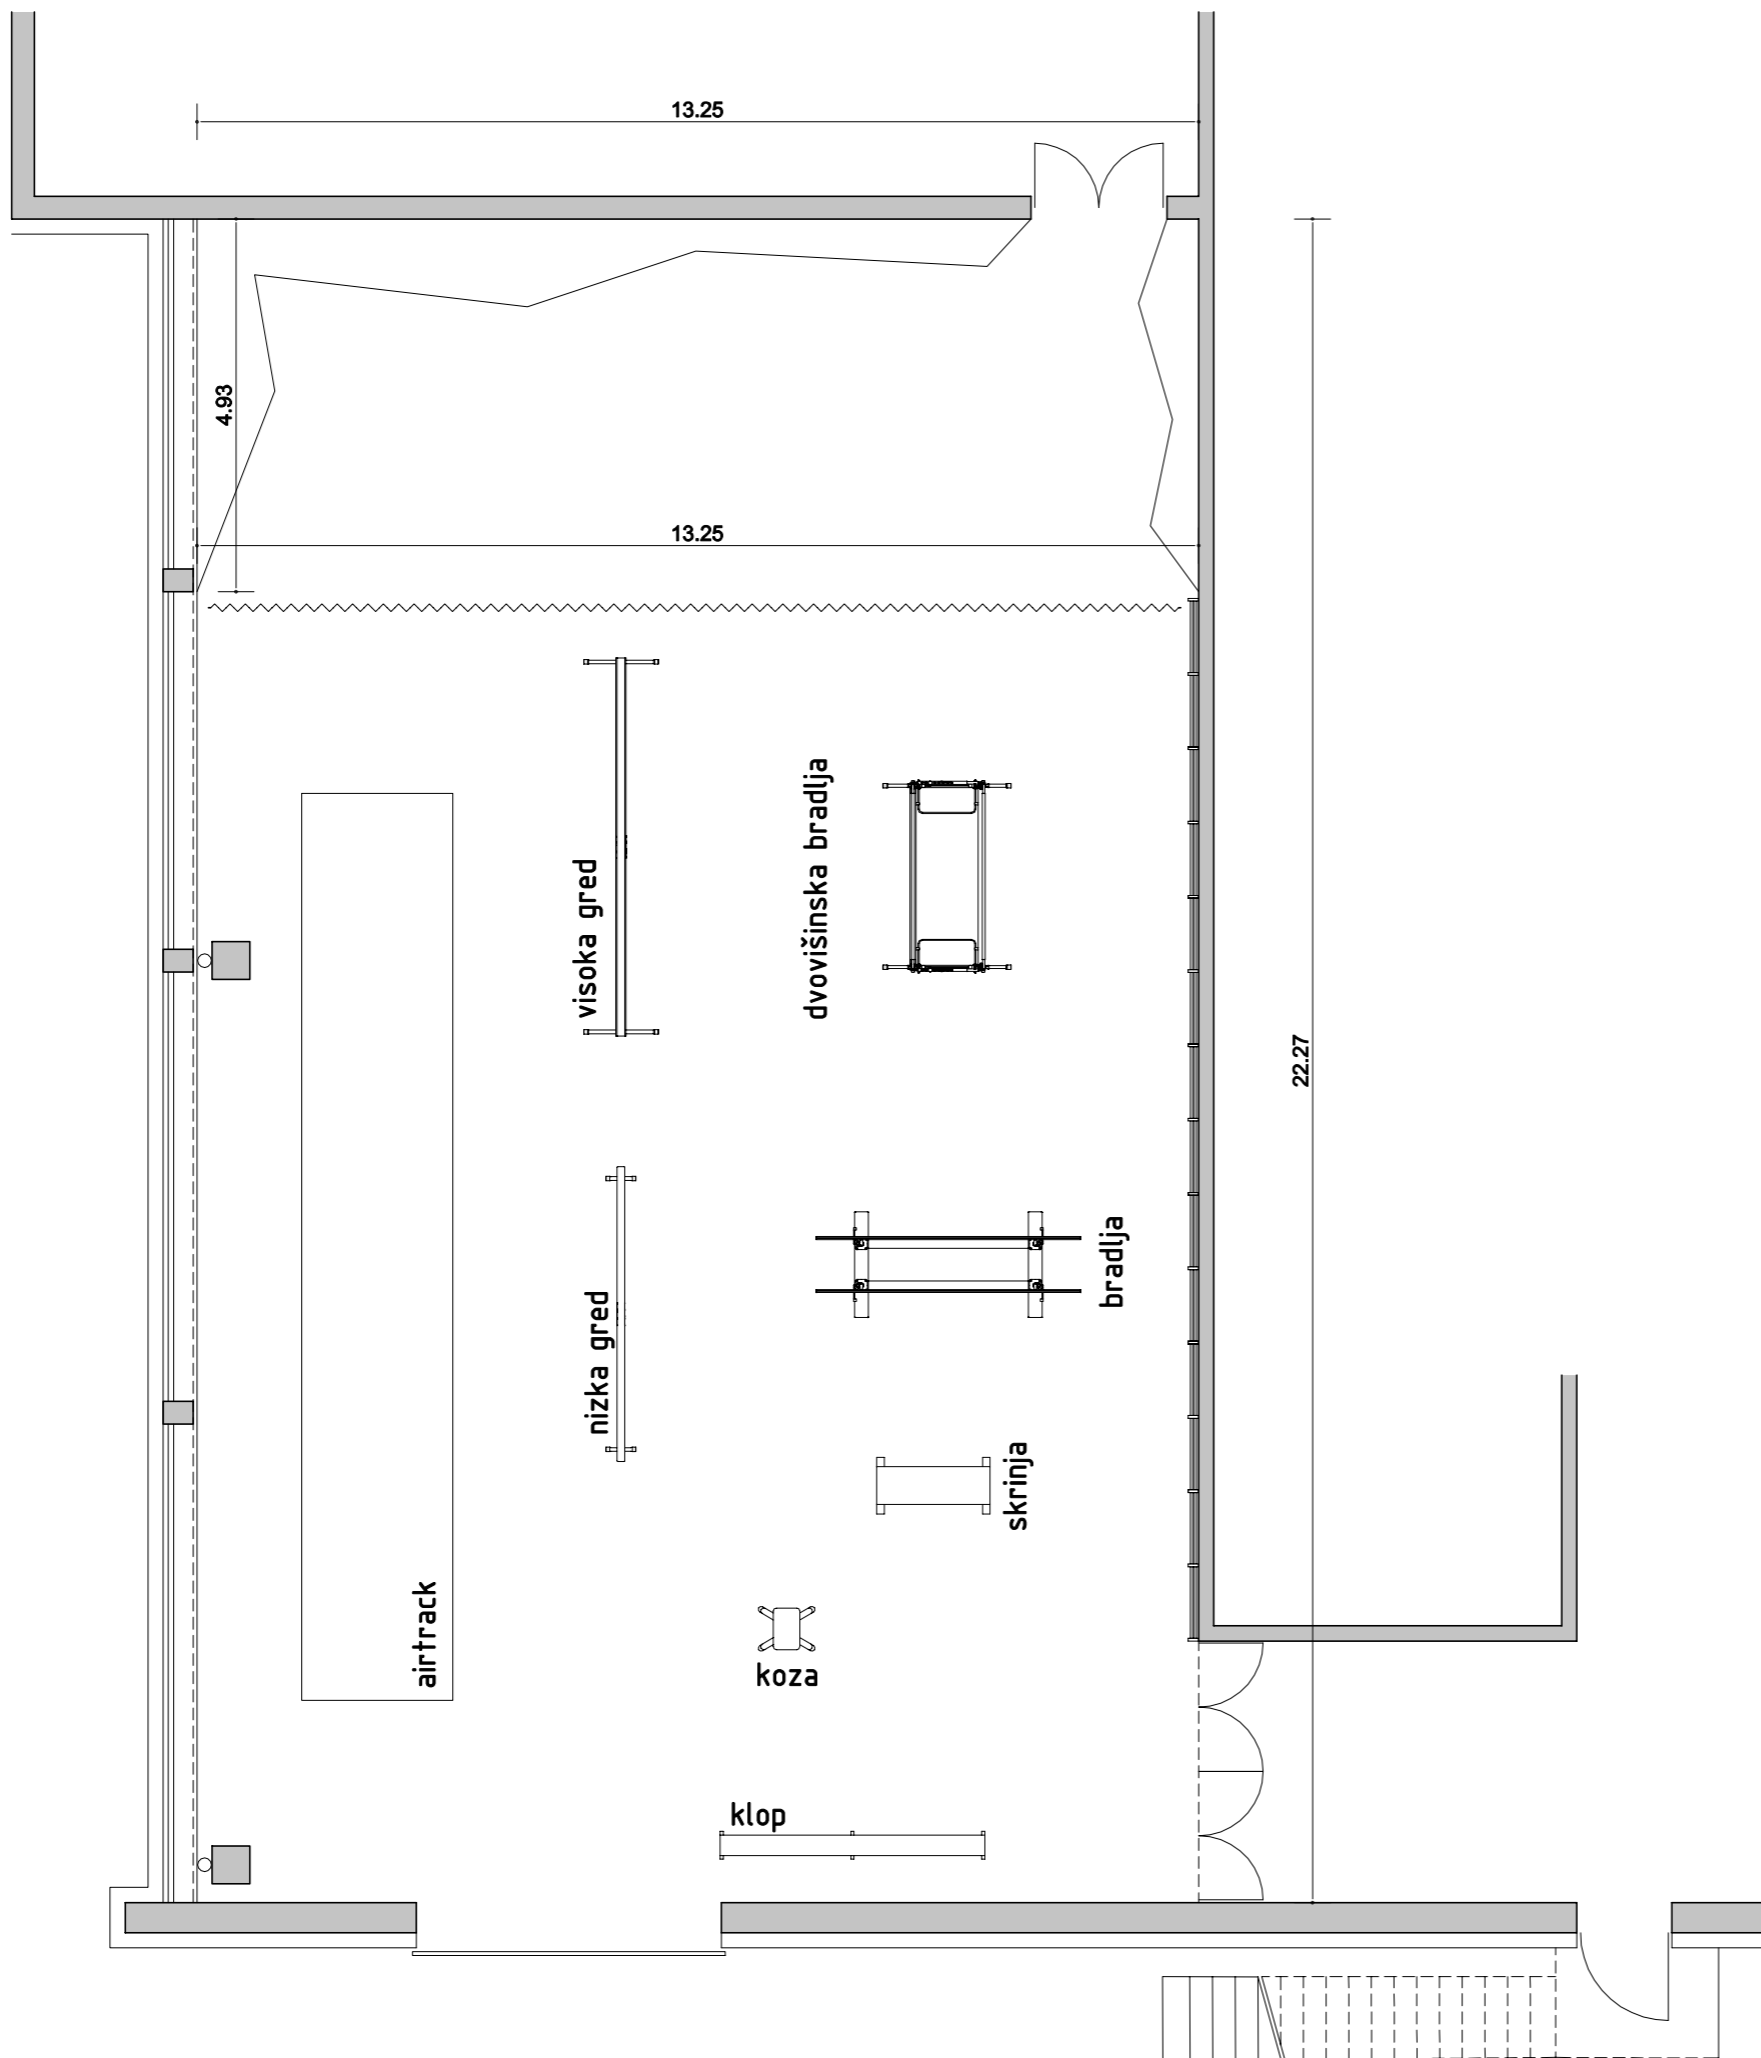

GIMNASTIKA

prosta površina 220m²

oprema za gimnastiko: parter, konj z ročaji, krogi, odskočne deske, bradlja, drog, blazine...

oprema za ritmično gimnastiko: kolebnice, žoge, obroči, trakovi, kiji

oprema za akrobatiko: prožne ponjave, napihljive akrobatske steze

- potreben prostor za shranjevanje opreme

- zahtevno postavljanje in pospravljanje opreme pri souporabi telovadnice

PLEZANJE

plezalna stena dolžine 5 + 13 + 5 m, višine 4,5 - 5 m (balvanski standard)

postavitev stene v obliki črke U

ustrezna varovalna podlaga

različni nakloni stene

- potreben prostor za preobuvanje, garderoba, omara s plezalnimi čevlji


- potreben prostor za varovalno podlago

ur.a.d.

MALA TELOVADNICA

Merilo: 1:100

Datum: 12 maj 2026

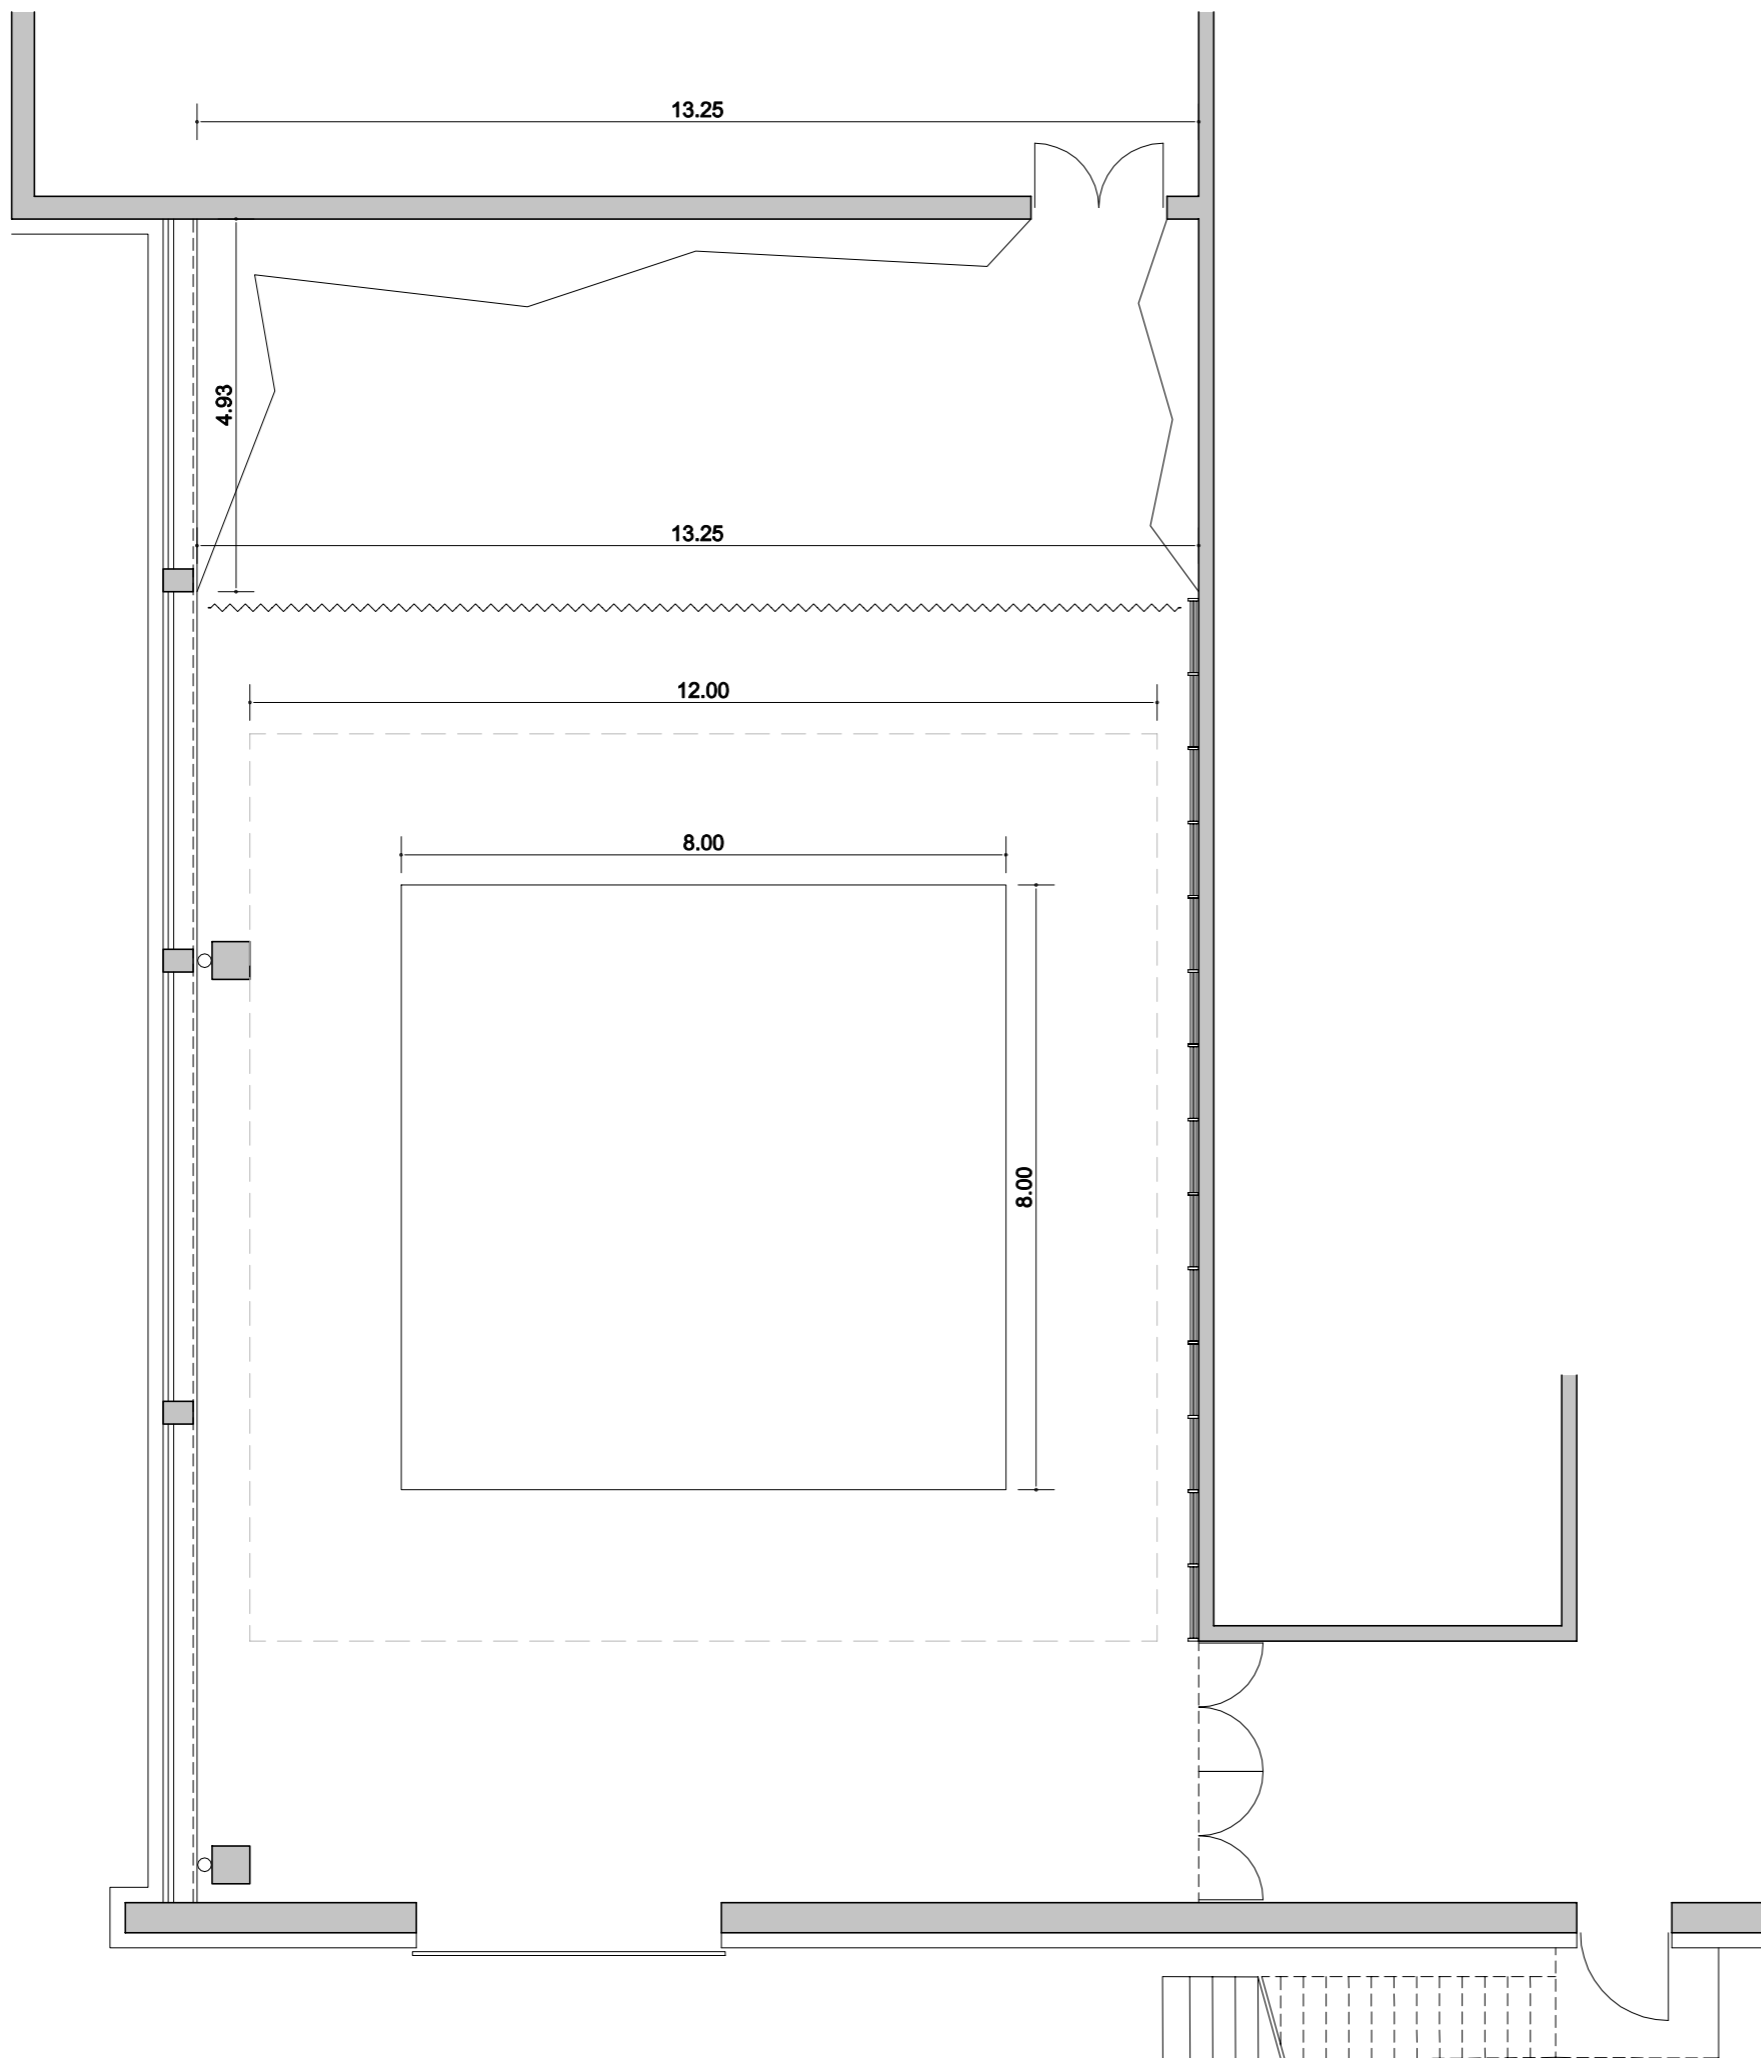


KARATE / JUDO
prosta površina 220m²
velikost polja (tatami): 8 x 8 m, varnostna cona 3m

- ni zagotovljena velikost polja 14 x 14 m
- potreben prostor za shranjevanje blazin

PLEZANJE
plezalna stena dolžine 5 + 13 + 5 m, višine 4,5 - 5 m (balvanski standard)
postavitev stene v obliki črke U
ustrezna varovalna podlaga
različni nakloni stene

- potreben prostor za preobuvanje, garderoba, omara s plezalnimi čevlji
- potreben prostor za varovalno podlago

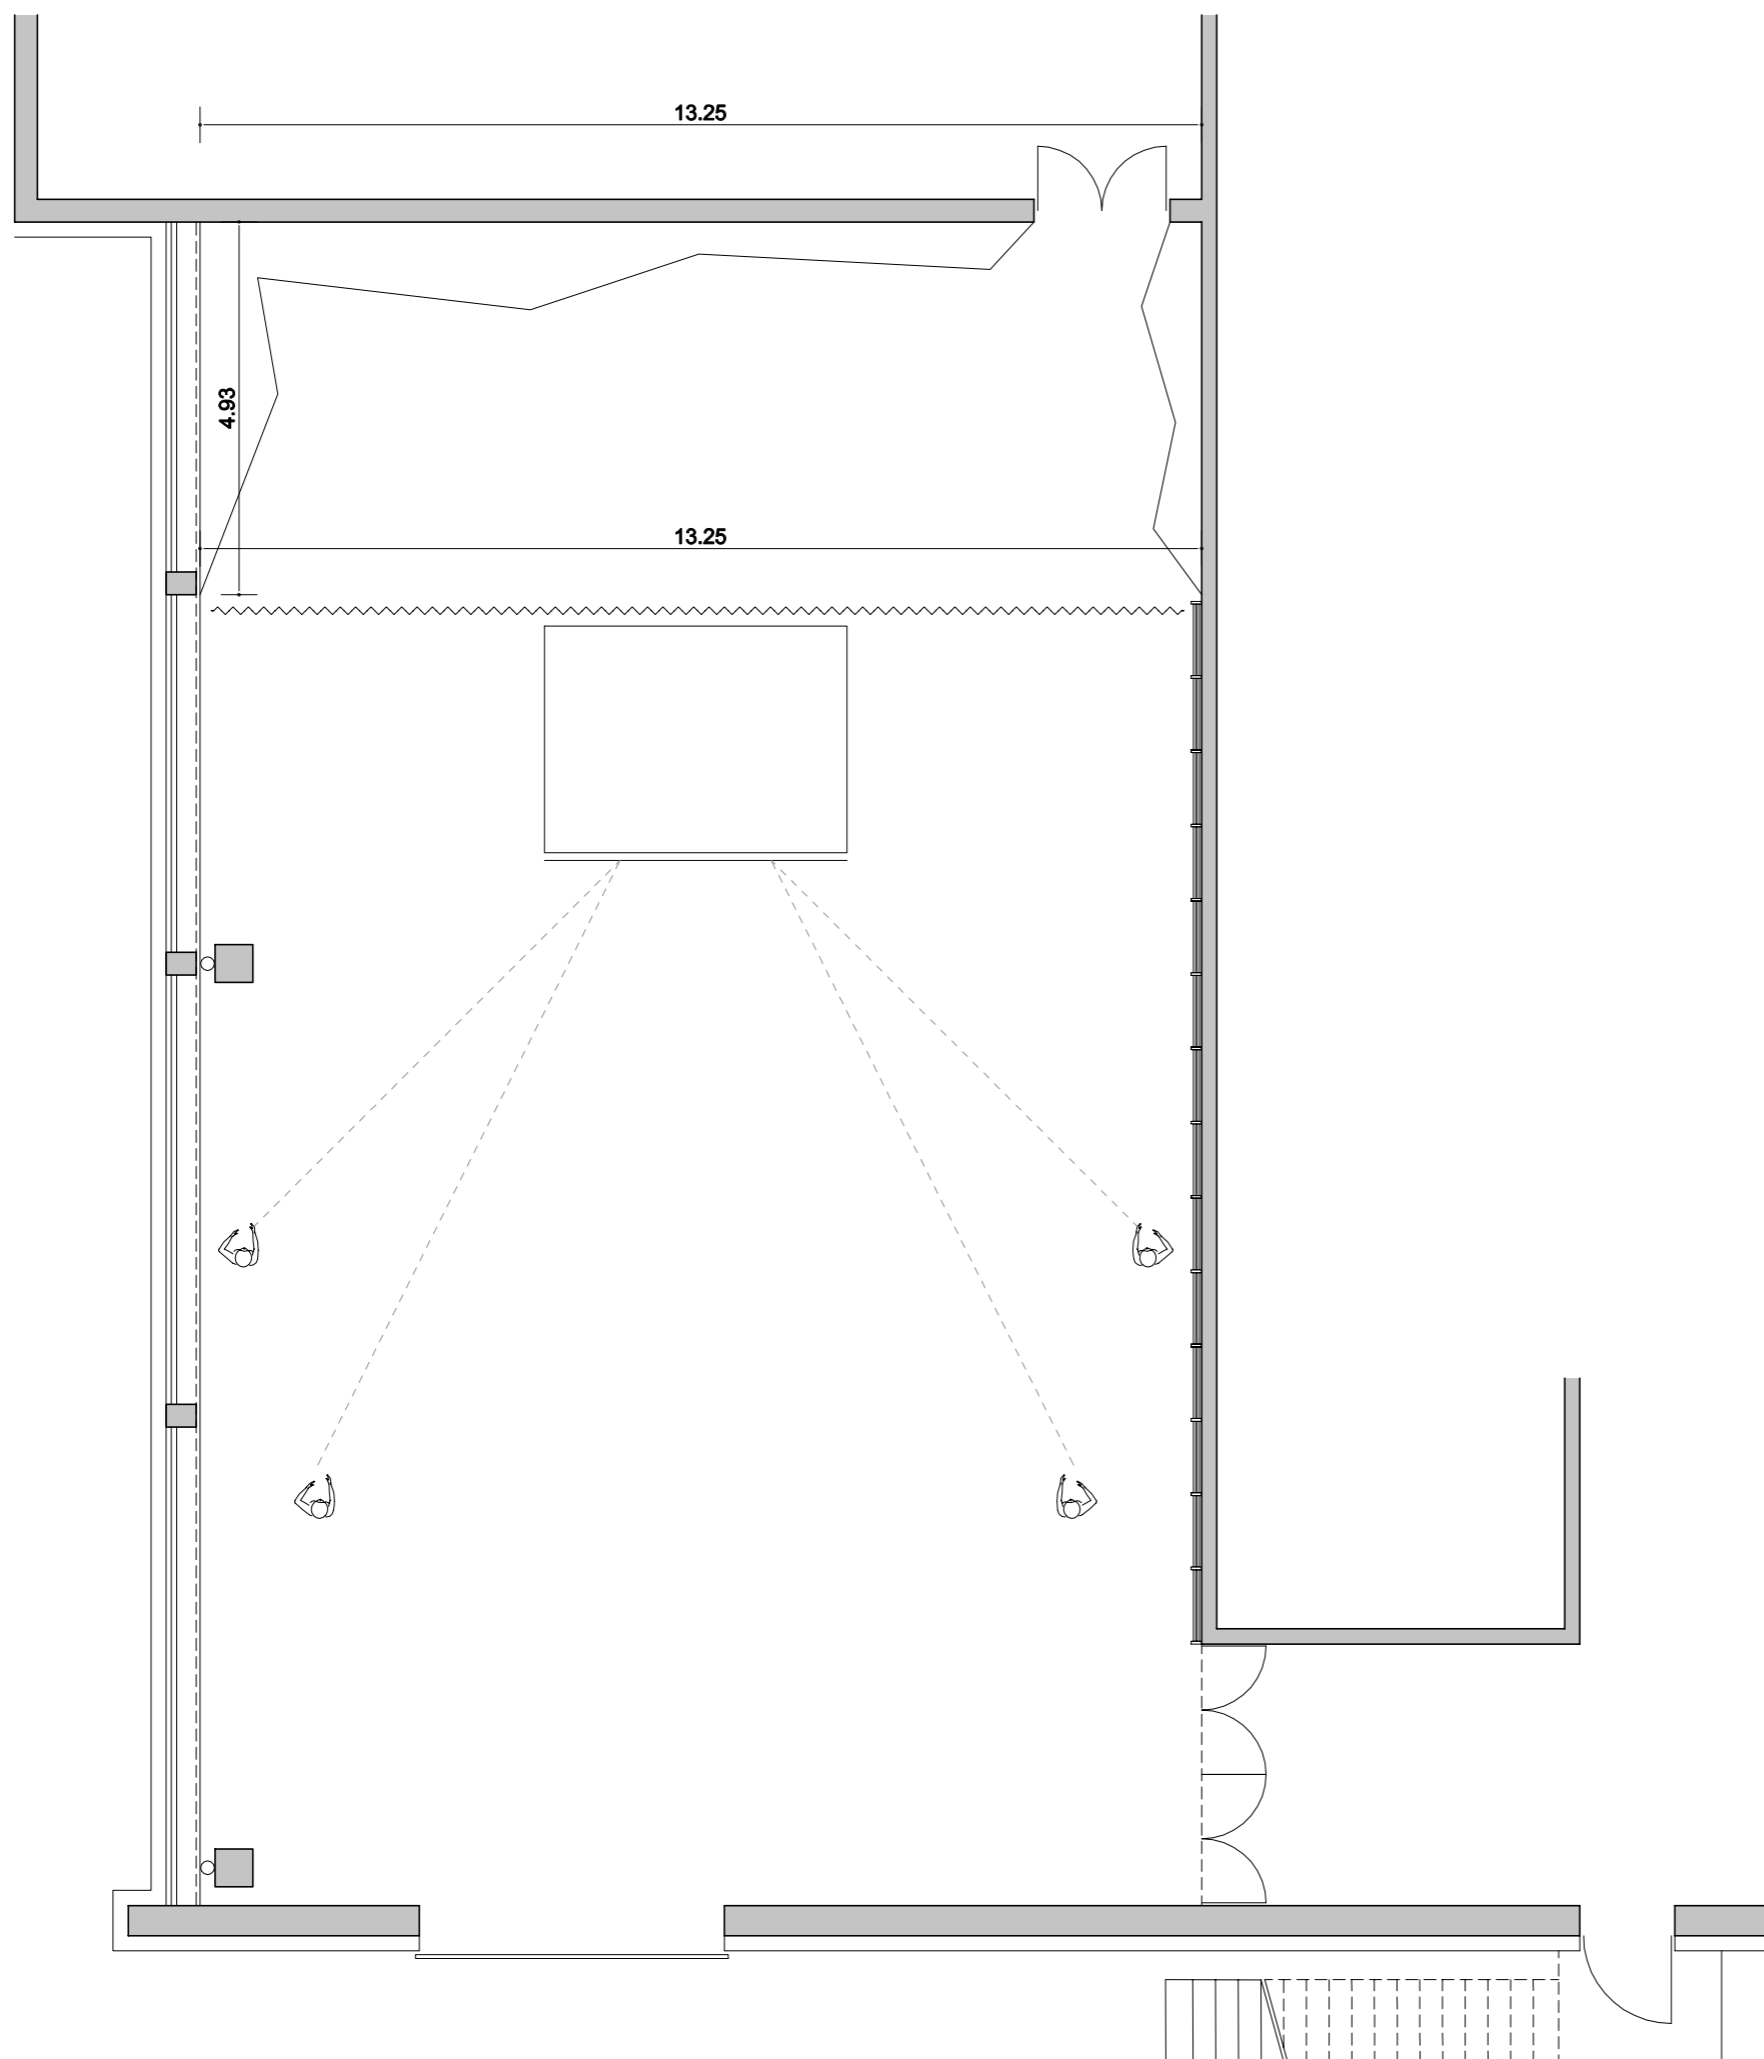


SKOK V VIŠINO IN OTROŠKA ATLETIKA
prosta površina 220m²
skok v višino: blazina 3 x 4 x 0,5 m, letvica, stojali
otroška atletika: blazine, ovire, stožci, žoge, klopi, kocke,...

- potreben prostor za shranjevanje opreme

PLEZANJE
plezalna stena dolžine 5 + 13 + 5 m, višine 4,5 - 5 m (balvanski standard)
postavitev stene v obliki črke U
ustrezna varovalna podlaga
različni nakloni stene

- potreben prostor za preobuvanje, garderoba, omara s plezalnimi čevlji
- potreben prostor za varovalno podlago

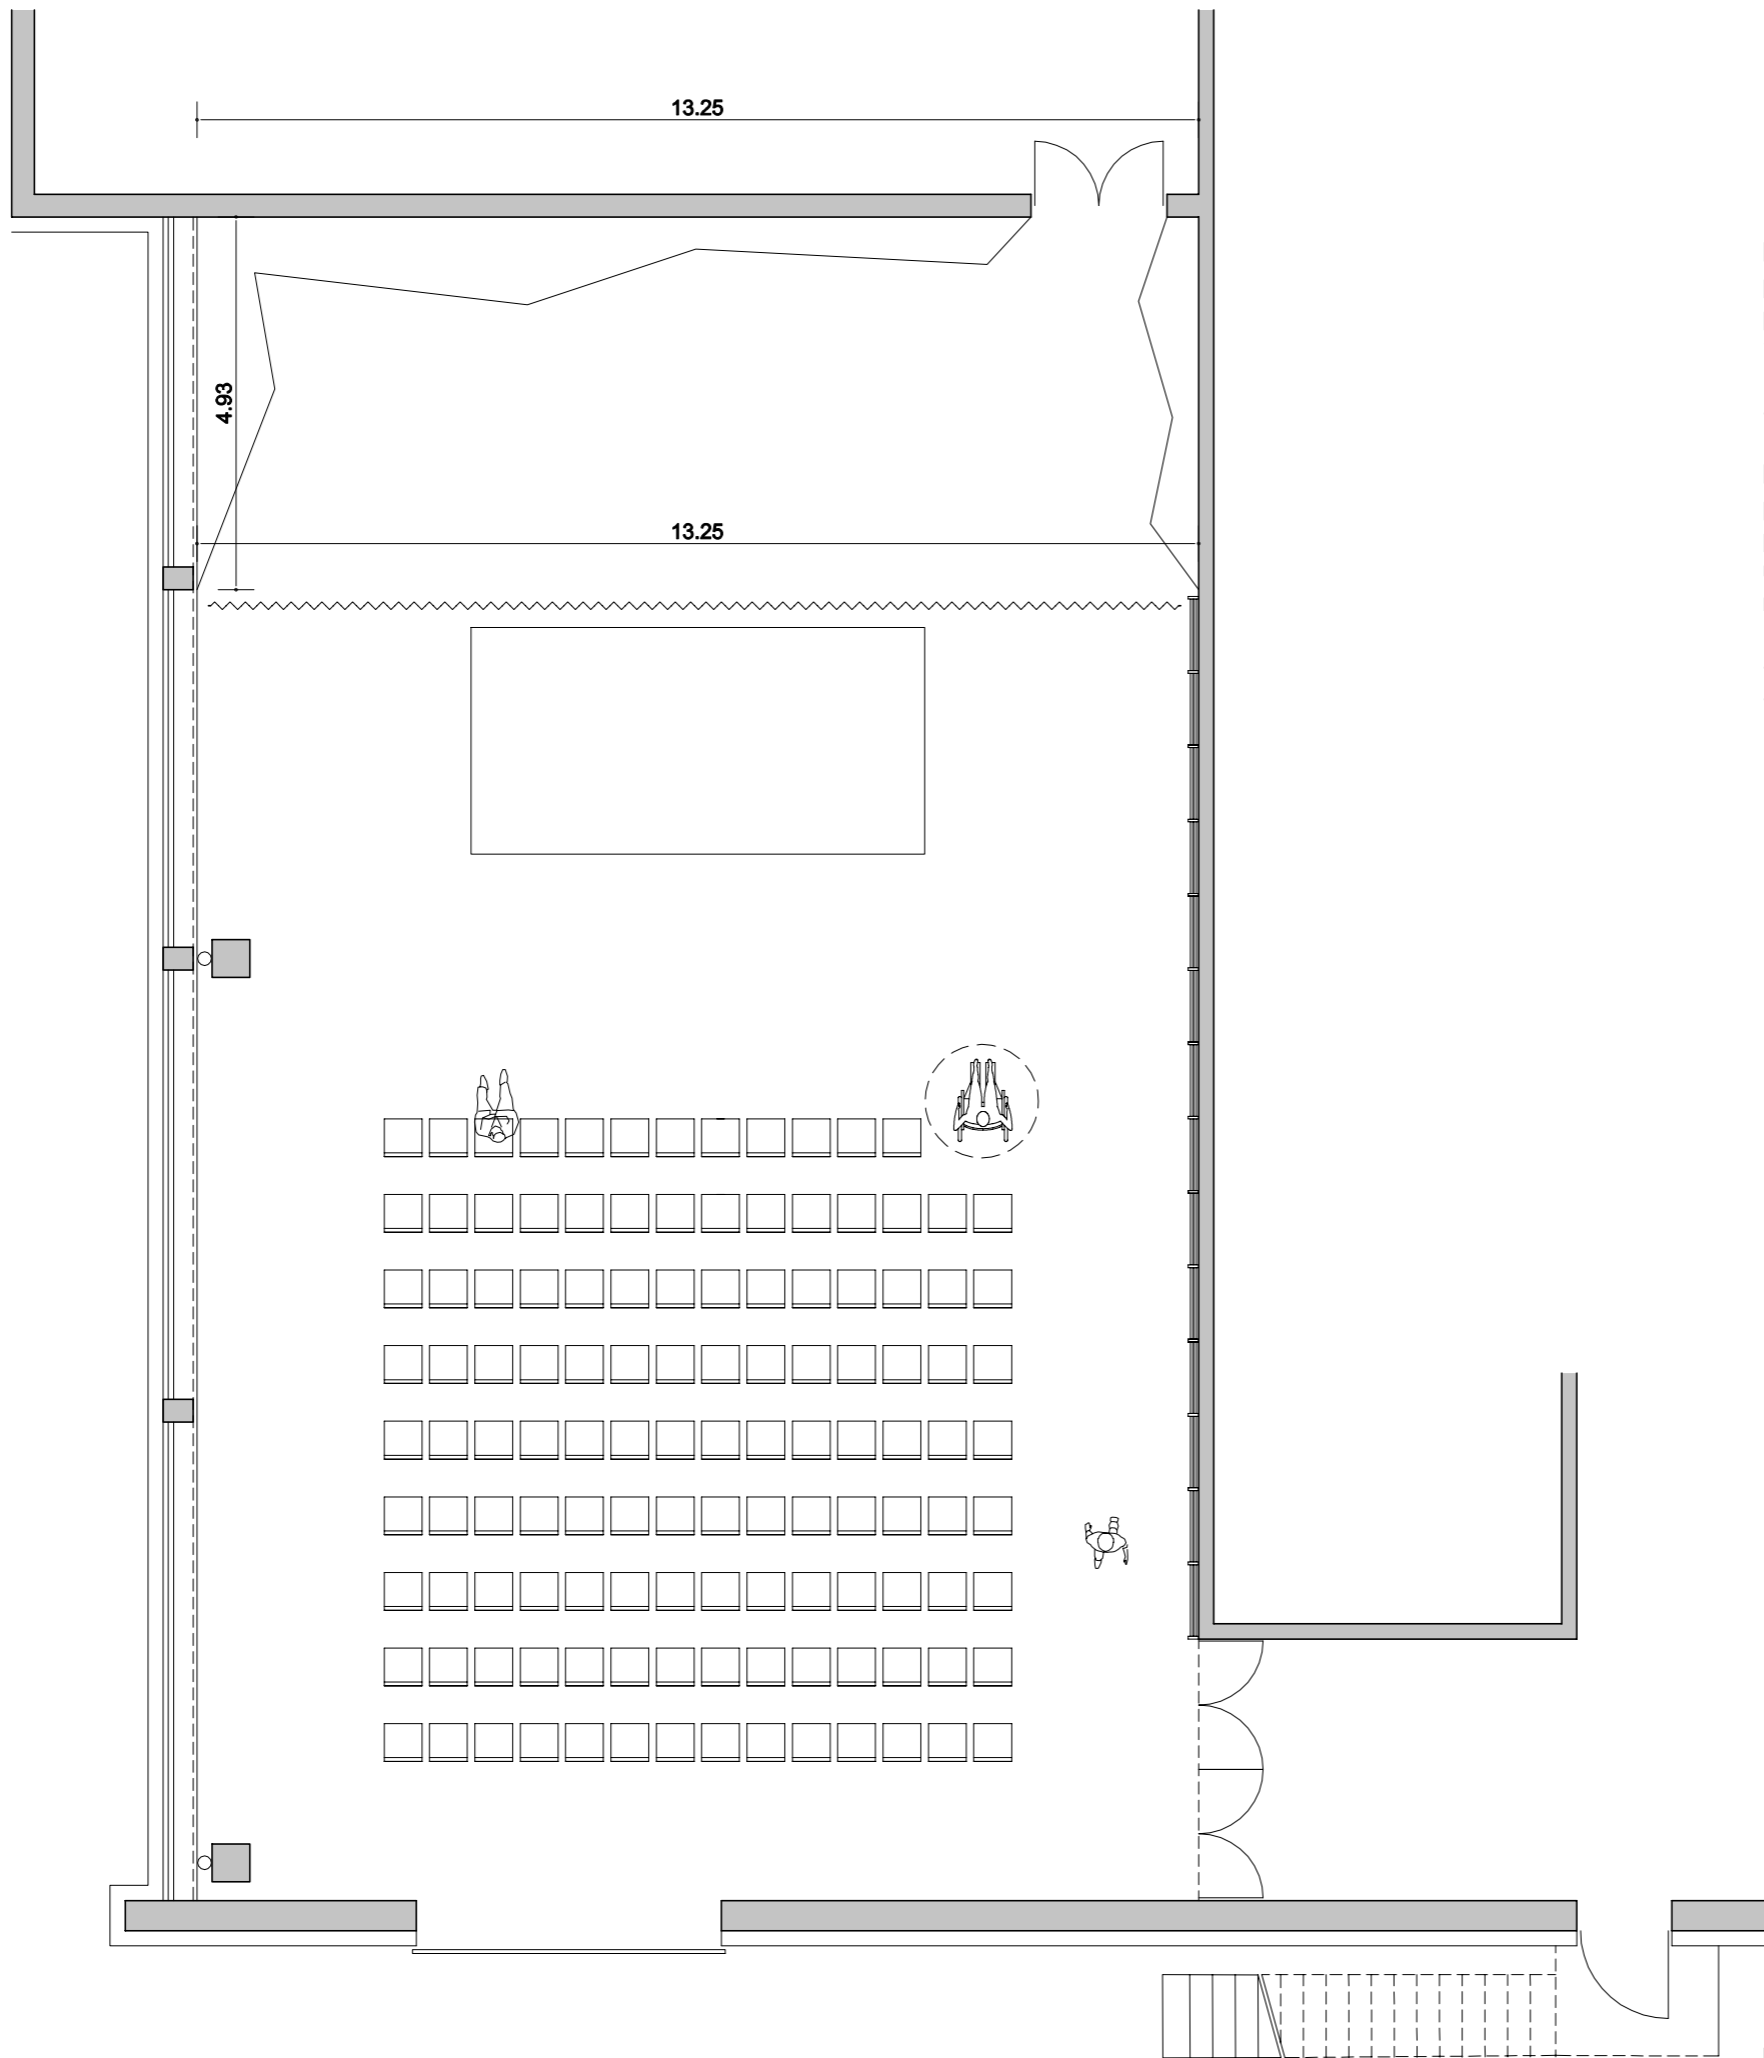

PIREDITEV


prosta površina 220m²
premični oder dimenzij cca 6 x 3 m
125 stolov, ki se nalagajo, voziček za stole

- potreben prostor za shranjevanje opreme

PLEZANJE

plezalna stena dolžine 5 + 13 + 5 m, višine 4,5 - 5 m (balvanski standard)
postavitev stene v obliki črke U
ustrezna varovalna podlaga
različni nakloni stene

- potreben prostor za preobuvanje, garderoba, omara s plezalnimi čevlji
- potreben prostor za varovalno podlago

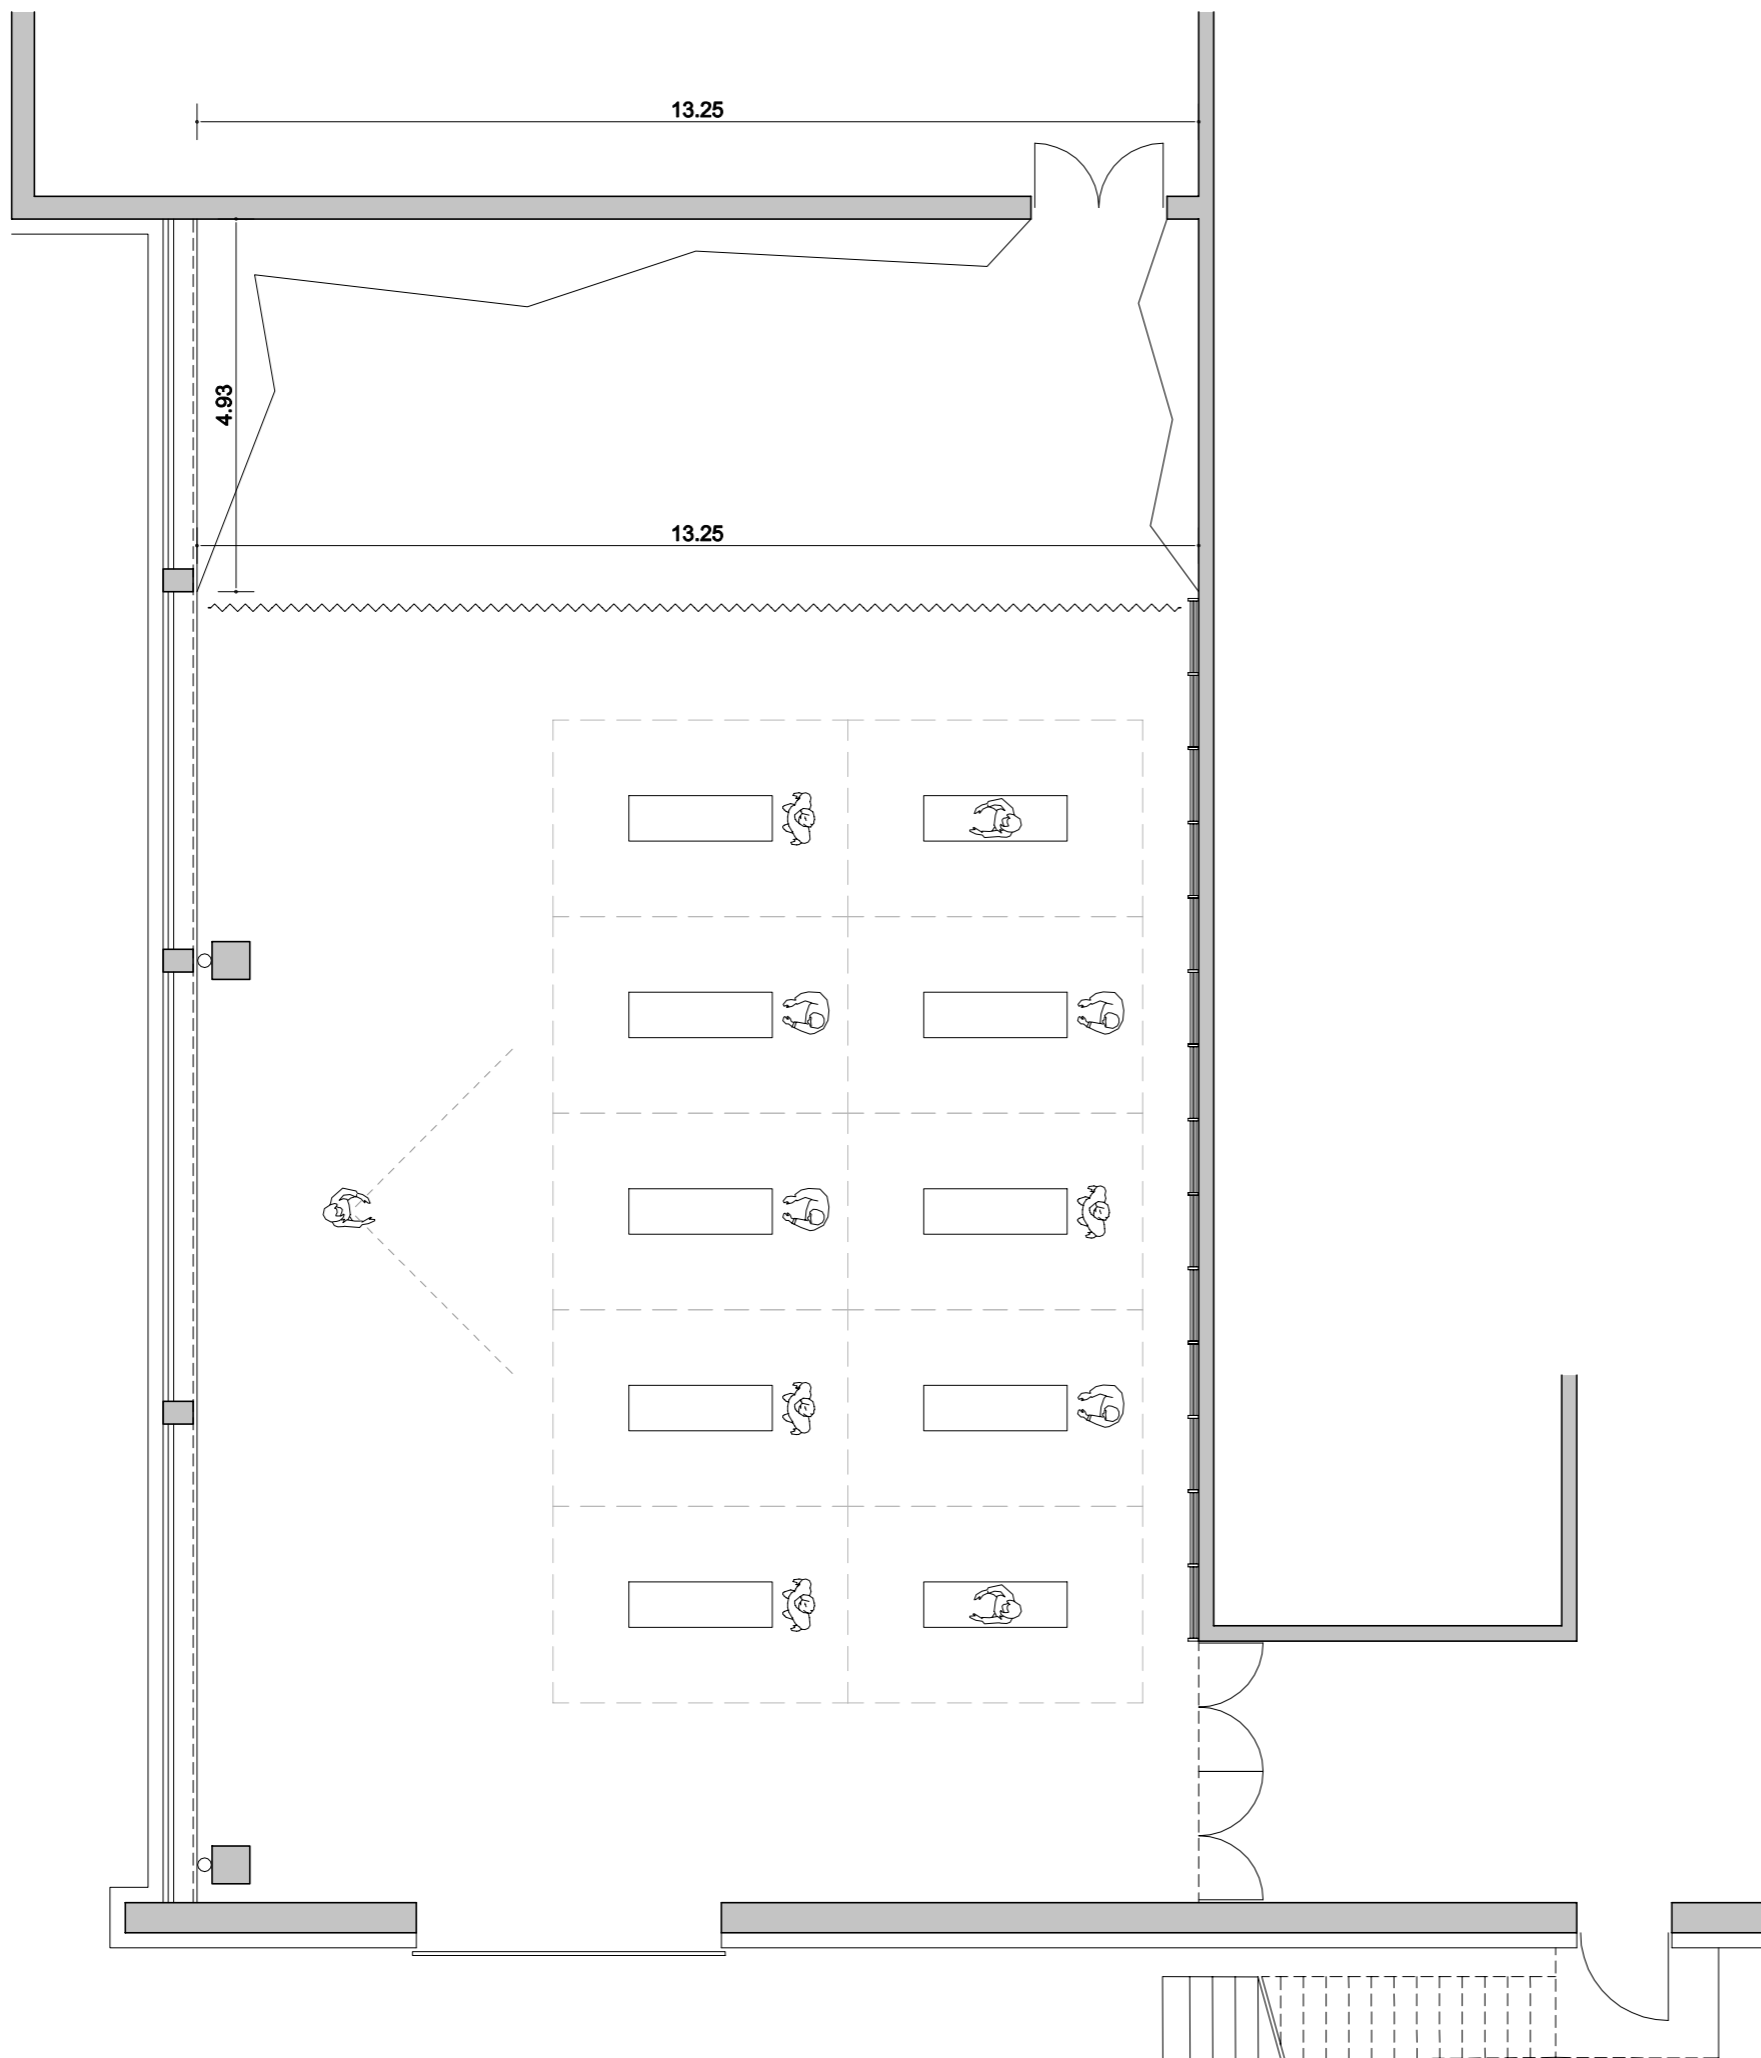


JOGA, PILATES, FUNKCIONALNA VADBA, MOBILITY, HIIT VADBA,...
prosta površina 220m²

funkcionalna vadba: blazina, uteži
mobility: blazina, elastični trakovi, žoge, palice,...
joga, pilates: blazina, žoga, trakovi

- potreben (manjši) prostor za shranjevanje opreme

PLEZANJE
plezalna stena dolžine 5 + 13 + 5 m, višine 4,5 - 5 m (balvanski standard)
postavitev stene v obliki črke U
ustrezna varovalna podlaga
različni nakloni stene

- potreben prostor za preobuvanje, garderoba, omara s plezalnimi čevlji
- potreben prostor za varovalno podlago

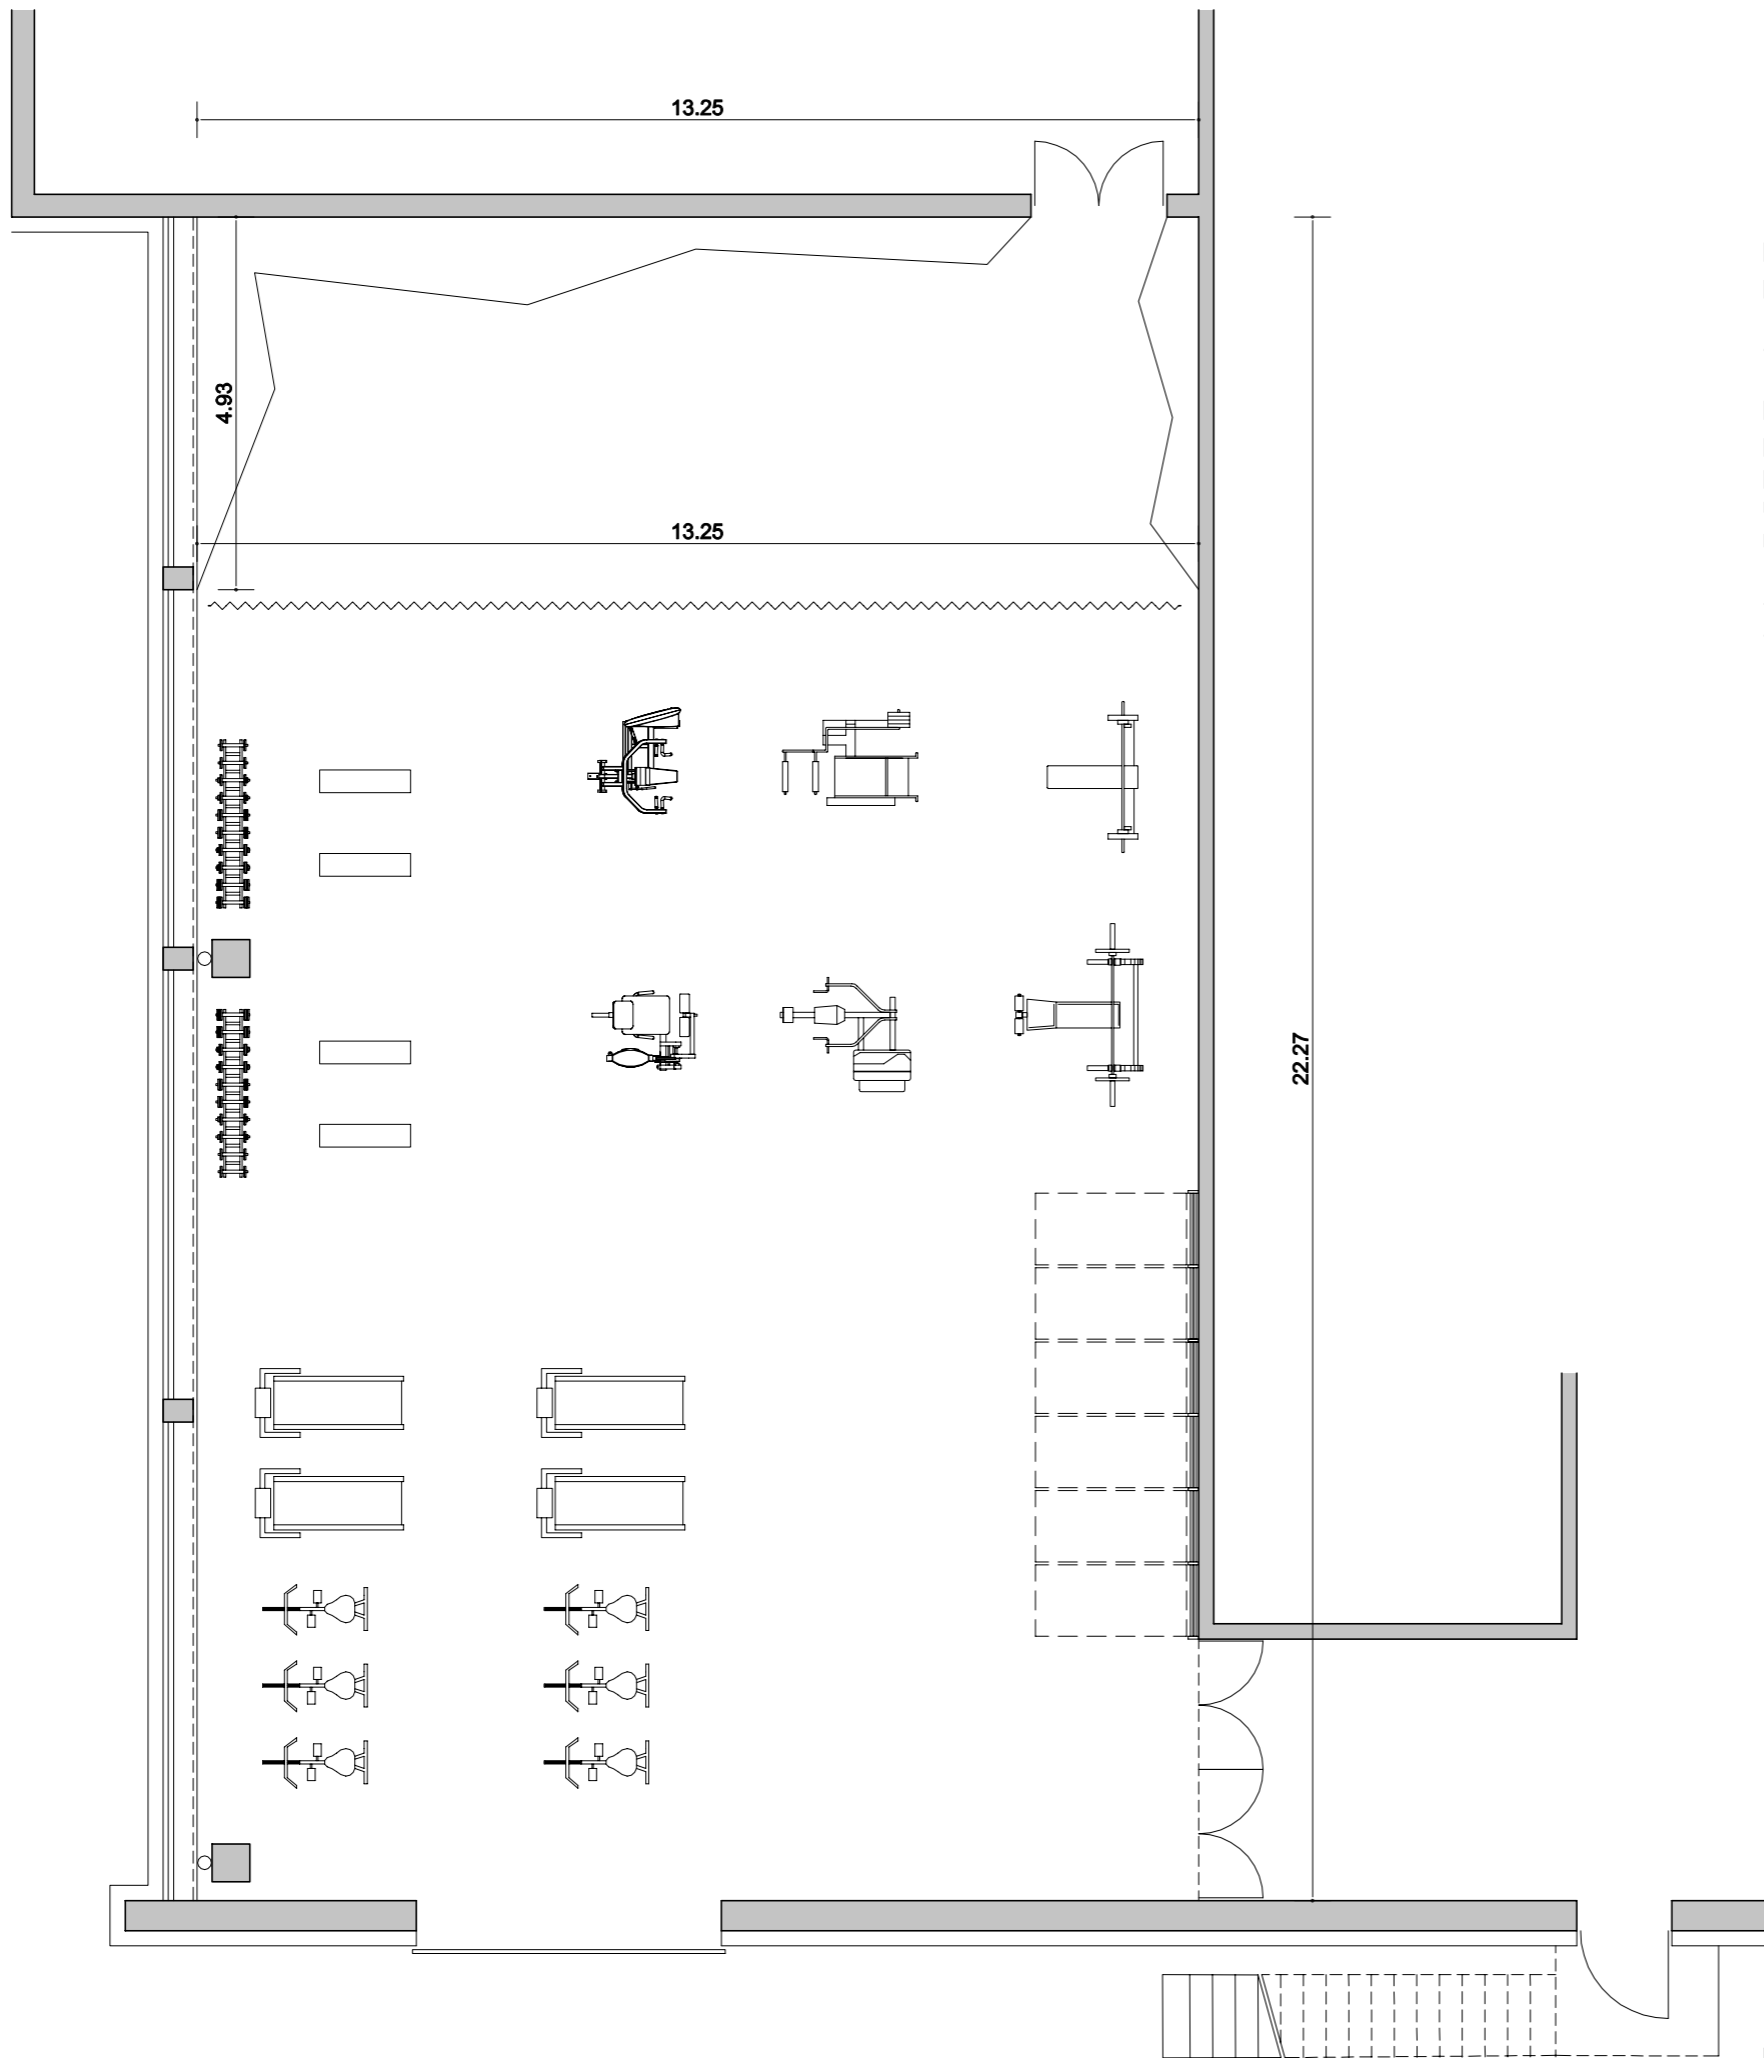

FITNES
prosta površina 220m²

- fiksna postavitev

PLEZANJE
plezalna stena dolžine 5 + 13 + 5 m, višine 4,5 - 5 m (balvanski standard)
postavitev stene v obliki črke U
ustrezna varovalna podlaga
različni nakloni stene

- potreben prostor za preobuvanje, garderoba, omara s plezalnimi čevlji
- potreben prostor za varovalno podlago